


SƠ ĐỒ THIẾT KẾ PHÂN LỘ
 DỰ ÁN: KHU DÂN CƯ THÔN NÚI HIỀU, XÃ QUANG CHÁU
 ĐỊA ĐIỂM: XỨ ĐÔNG BÀ GỐC VÀ TRƯỚC CỬA, XÃ QUANG CHÁU, HUYỆN VIỆT YÊN, TỈNH BẮC GIANG

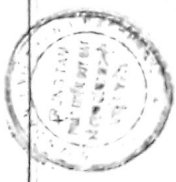


- DIỆN TÍCH PHÂN LỘ 1:
- DIỆN TÍCH PHÂN LỘ 2:
- DIỆN TÍCH PHÂN LỘ 3:
- DIỆN TÍCH PHÂN LỘ 4:
- DIỆN TÍCH PHÂN LỘ 5:
- DIỆN TÍCH PHÂN LỘ 6:
- DIỆN TÍCH PHÂN LỘ 7:
- DIỆN TÍCH PHÂN LỘ 8:
- DIỆN TÍCH PHÂN LỘ 9:
- DIỆN TÍCH PHÂN LỘ 10:

GH CHÚ:

- HẠN THỜI GIỚI NƯỚC MÀ CHỈ TẾT TRONG CỎ


STT	TÊN ĐƯỜNG
1	NH1
2	NH2
3	NH3
4	NH4
5	NH5
6	NH6
7	NH7
8	NH8
9	NH9
10	TỔNG

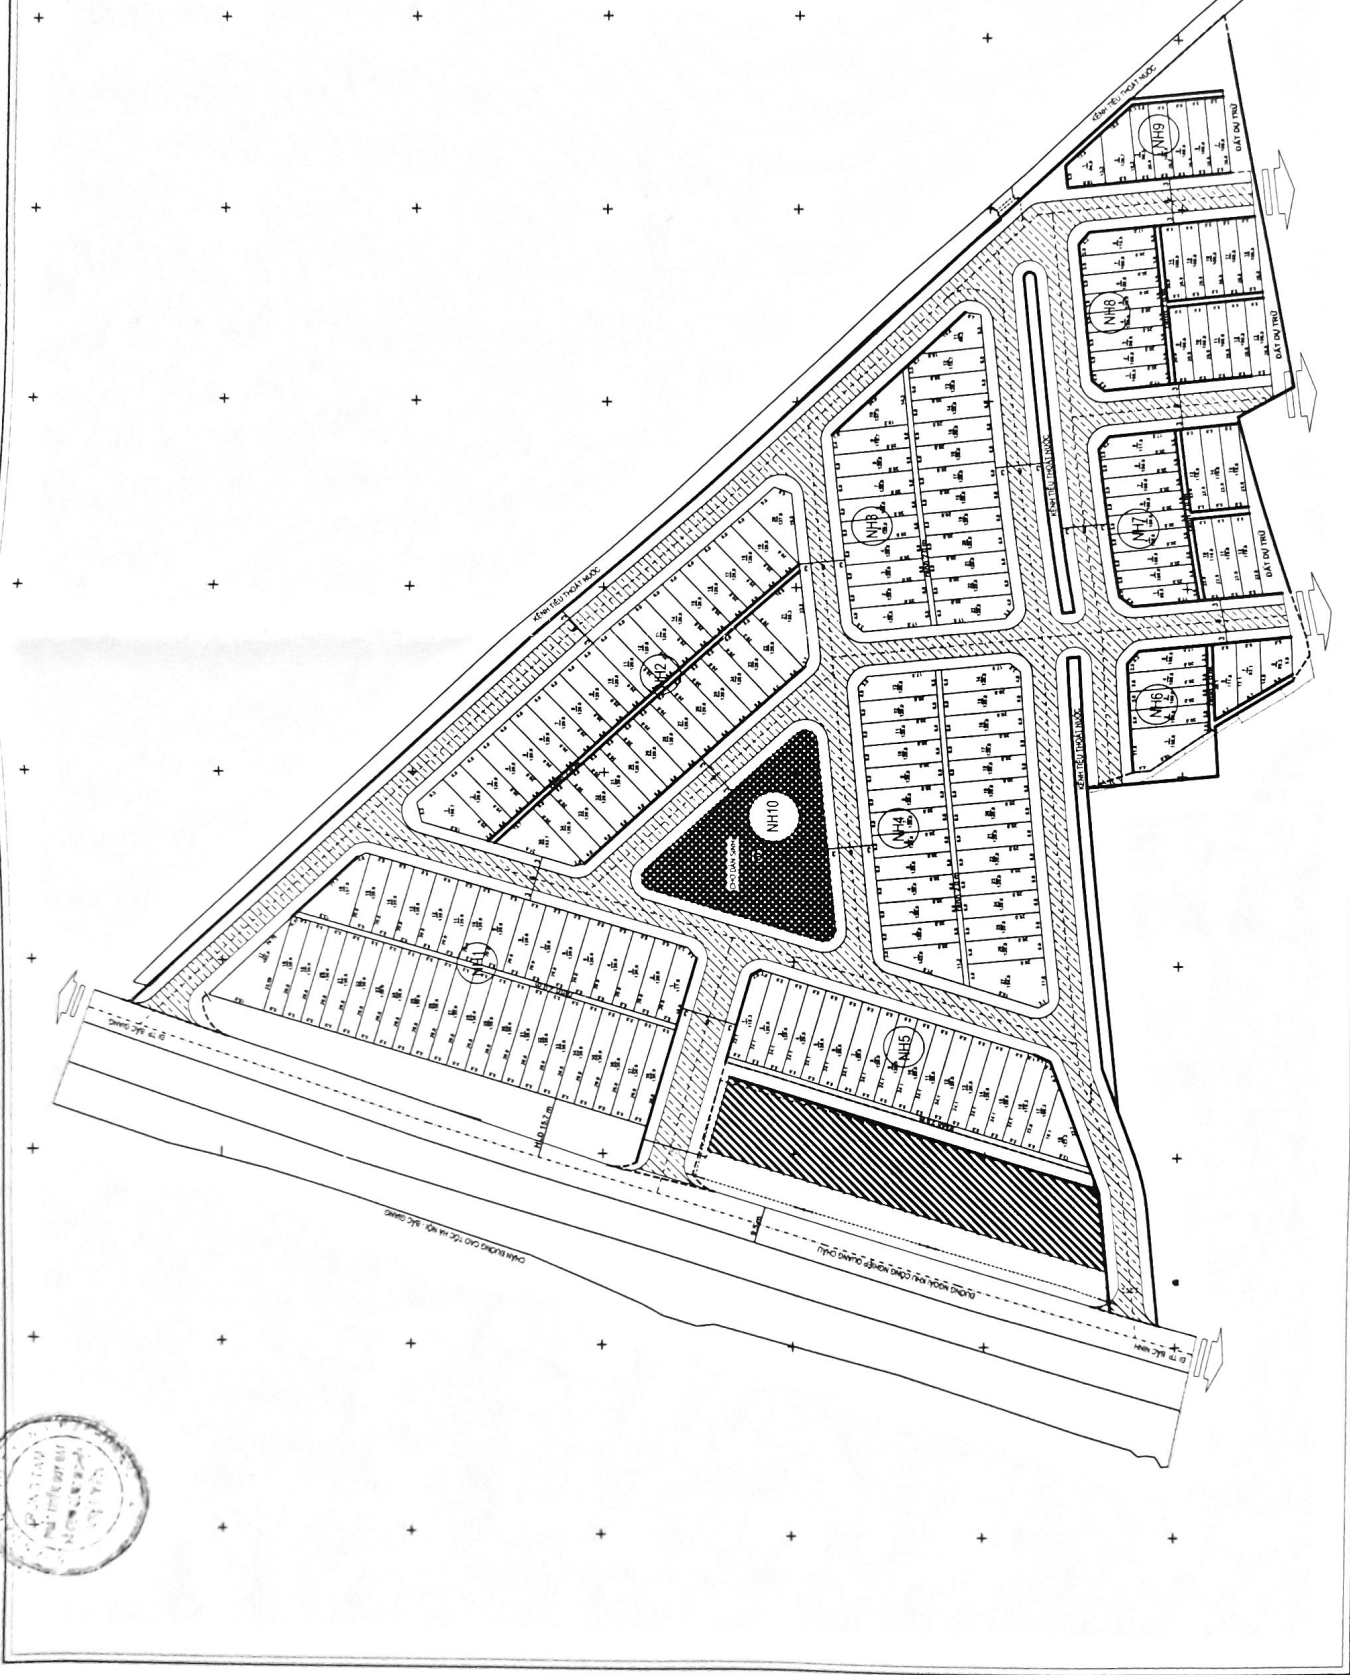

SƠ ĐỒ THIẾT KẾ PHÂN LÔ

DỰ ÁN : XÂY DỰNG KHU DÂN CƯ THÔN QUANG BIỂU, XÃ QUANG CHÂU, HUYỆN VIỆT YÊN


HỆ TỌA ĐỘ VN 2000, TẠI KHU RỪNG ĐỘC, SAU GIA, THÔN QUANG BIỂU XÃ QUANG CHÂU, HUYỆN VIỆT YÊN (THUỘC TỜ BẢN ĐỒ ĐỊA CHÍNH SỐ 3-18460-4)

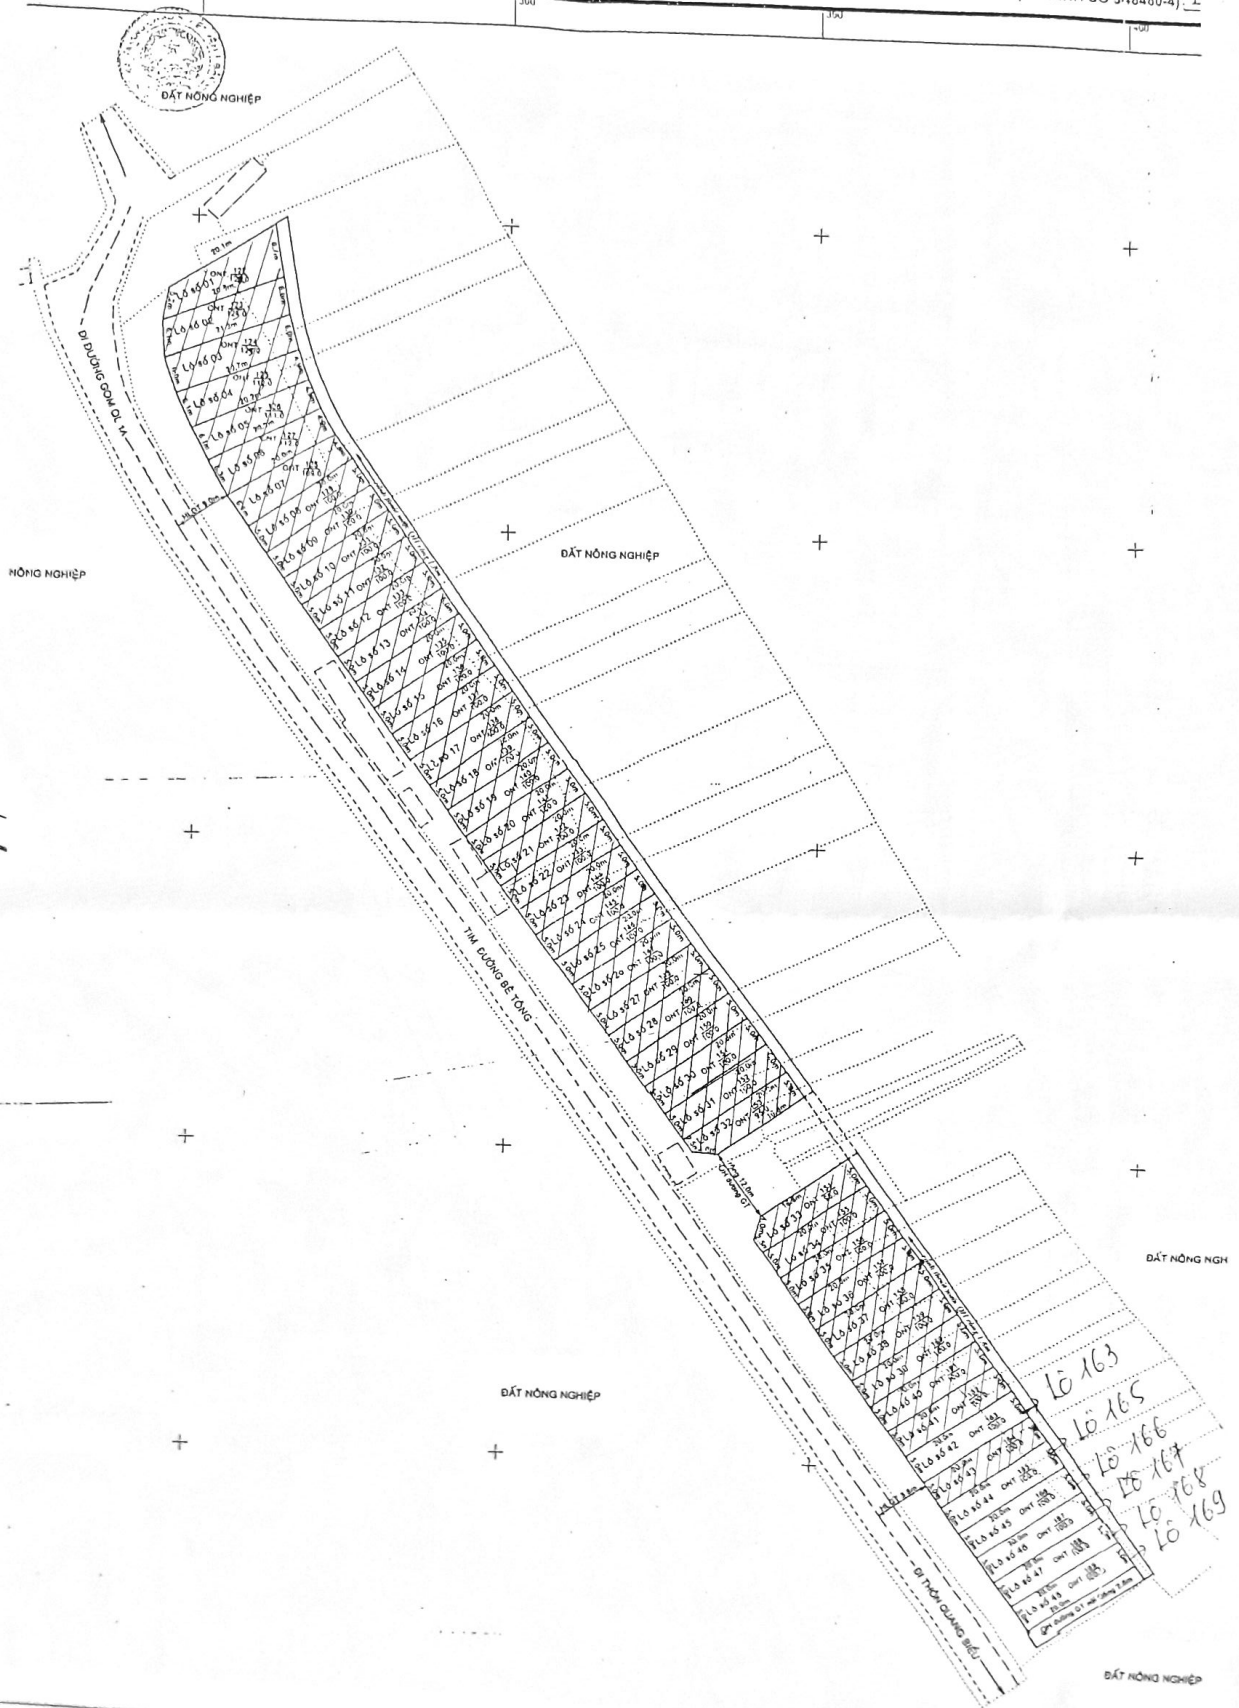

Ngày tháng năm 2018
Chi nhánh VPKQSDS địa huyện Việt Yên

GIÁP HUY TƯỜNG

TỈ LỆ 1:500

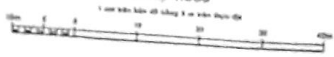

Ngày tháng năm 2018
Phòng Kế hoạch và Tư vấn Huyện Việt Yên

KT. TRƯỞNG PHÒNG
PHÓ TRƯỞNG PHÒNG
Đỗ Văn Hùng

SƠ ĐỒ THIẾT KẾ PHÂN LÔ

DỰ ÁN: XÂY DỰNG KHU DÂN CƯ THÔN TỰ, XÃ BÍCH SƠN, HUYỆN VIỆT YÊN
 HỆ TỌA ĐỘ VN 2000, TẠI KHU ĐỘC ĐÌNH DƯỚI, THÔN TỰ (THUỘC TỜ BẢN ĐỒ ĐỊA CHÍNH SỐ 355404-5, XÃ BÍCH SƠN)



Ngày ... tháng ... năm 2015
 Chủ nhiệm dự án: ...
 Phó Trưởng Phòng: ...
 Trưởng Phòng: ...
 Phòng: ...
 Huyện: ...
 Tỉnh: ...

Ngày ... tháng ... năm 2019
 Chủ nhiệm dự án: ...
 Phó Trưởng Phòng: ...
 Trưởng Phòng: ...
 Phòng: ...
 Huyện: ...
 Tỉnh: ...

SƠ ĐỒ THIẾT KẾ PHÂN PHÂN LÔ

DỰ ÁN: XÂY DỰNG KHU DAN CƯ THÔN KIỂU, XÃ BÍCH SƠN, HUYỆN VIỆT YÊN
 HỆ TỌA ĐỘ VN 2000 TẠI KHU VƯỜN HIẾN, THÔN KIỂU (THUỘC TỜ BẢN ĐỒ ĐỊA CHÍNH SỐ 34)




GIÁP ĐẤT NÔNG NGHIỆP

GIÁP TRẠI CHĂN NUÔI

GIÁP ĐẤT NÔNG NGHIỆP

GIÁP ĐẤT THO CƯ

Trạm bơm

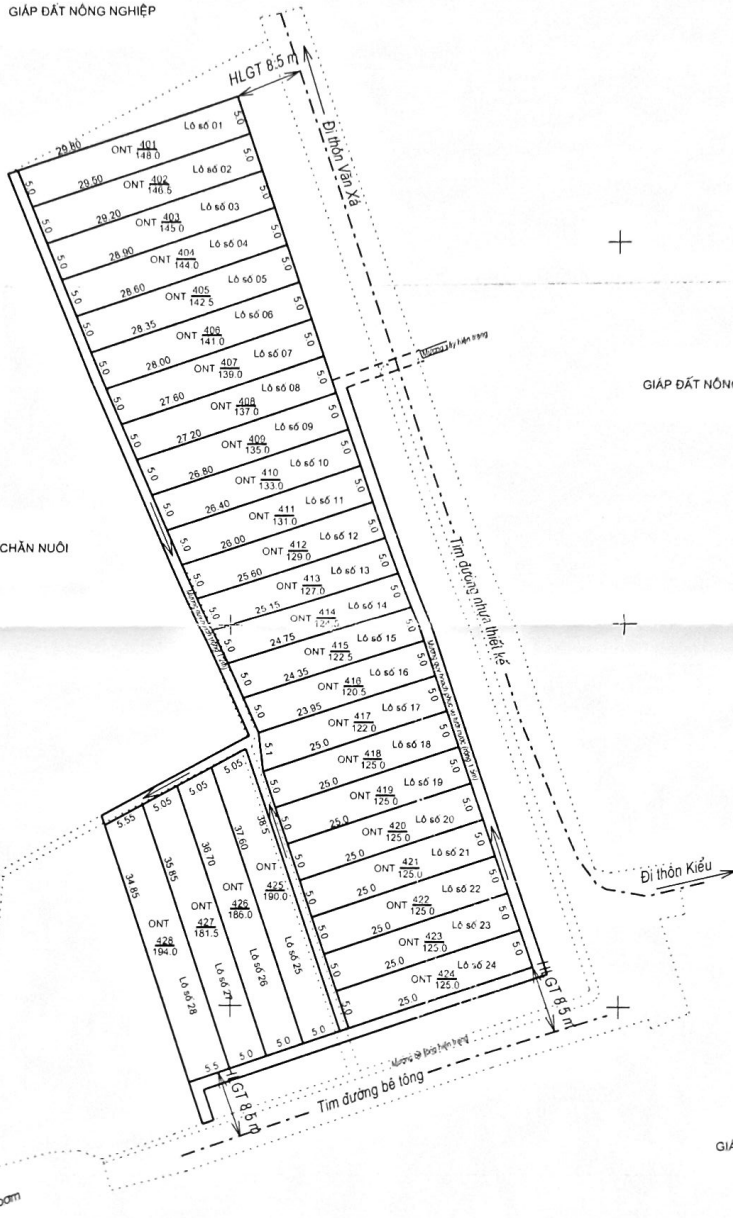

TỈ LỆ 1:500

GHI CHÚ

- Ranh giới thửa đất hiện trạng:
- Nét thiết kế phân lô: _____
- Phân lô: 28 lô
- Tổng diện tích phân lô: 3914.0m²
- Diện tích QH đường thoát nước: 391.2 m²
- Diện tích QH đường giao thông, hành lang đường: 857.3m²
- Lô số 01: Thứ tự lô đất của sơ đồ thiết kế phân lô
- 401: Số thửa tiếp theo của bản đồ địa chính