


TRÍCH QUY HOẠCH CHI TIẾT KHU DÂN CƯ ĐƯỜNG NGUYỄN THẾ NHỎ, THỊ TRẤN BÍCH ĐÔNG, HUYỆN VIỆT YÊN
 VỊ TRÍ ĐẤT Ở KDC ĐƯỜNG NGUYỄN THẾ NHỎ, THÔN DỤC QUANG, THỊ TRẤN BÍCH ĐÔNG

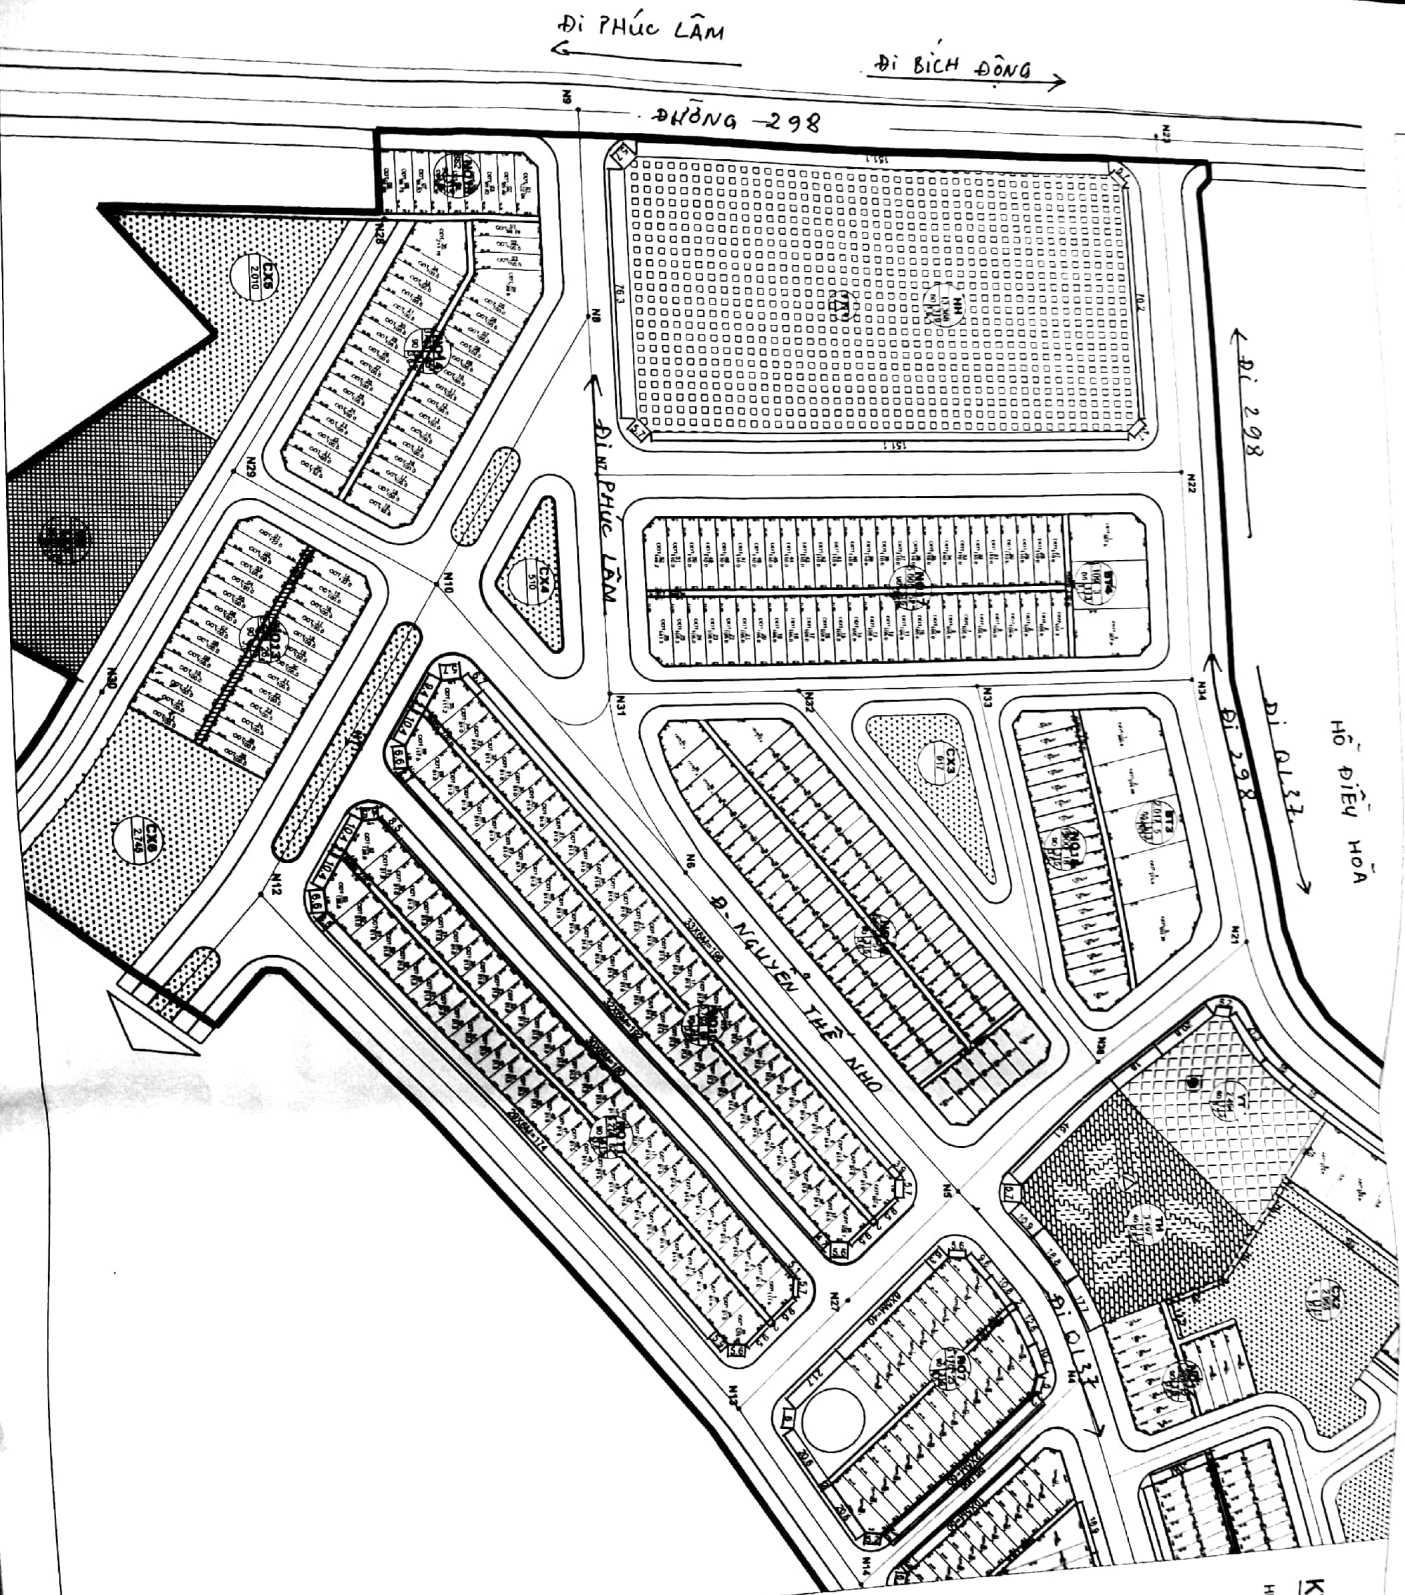

KÝ HIỆU:

HIỆN TRẠNG QUY HOẠCH

- BÀN GIỚI QUY HOẠCH
- ĐẤT CÂY XANH, THỂ DỤC THỂ THAO
- ĐẤT TRƯỜNG TIỂU HỌC
- ĐẤT NHÀ VẠN HÒA
- ĐẤT THỂ DỤC THỂ THAO
- ĐẤT HÒN HỢP DỊCH VỤ THƯƠNG MẠI
- ĐẤT CHỖ MỎI
- ĐẤT DỰ TRÙ PHÁT TRIỂN
- A = TÊN LỘ ĐẤT
- B = DIỆN TÍCH LỘ ĐẤT
- C = MẬT ĐỘ XÂY DỰNG LỘ ĐẤT
- D = TẦNG CAO XÂY DỰNG TỐI THIỂU
- E = TẦNG CAO XÂY DỰNG TỐI ĐA
- G = HỆ SỐ SỬ DỤNG ĐẤT

PHÒNG KINH TẾ VÀ HẠ TẦNG
 NGƯỜI THỰC HIỆN
 NGÀY THÁNG NĂM 2019


(Handwritten signature)

CHU VĂN TỈNH







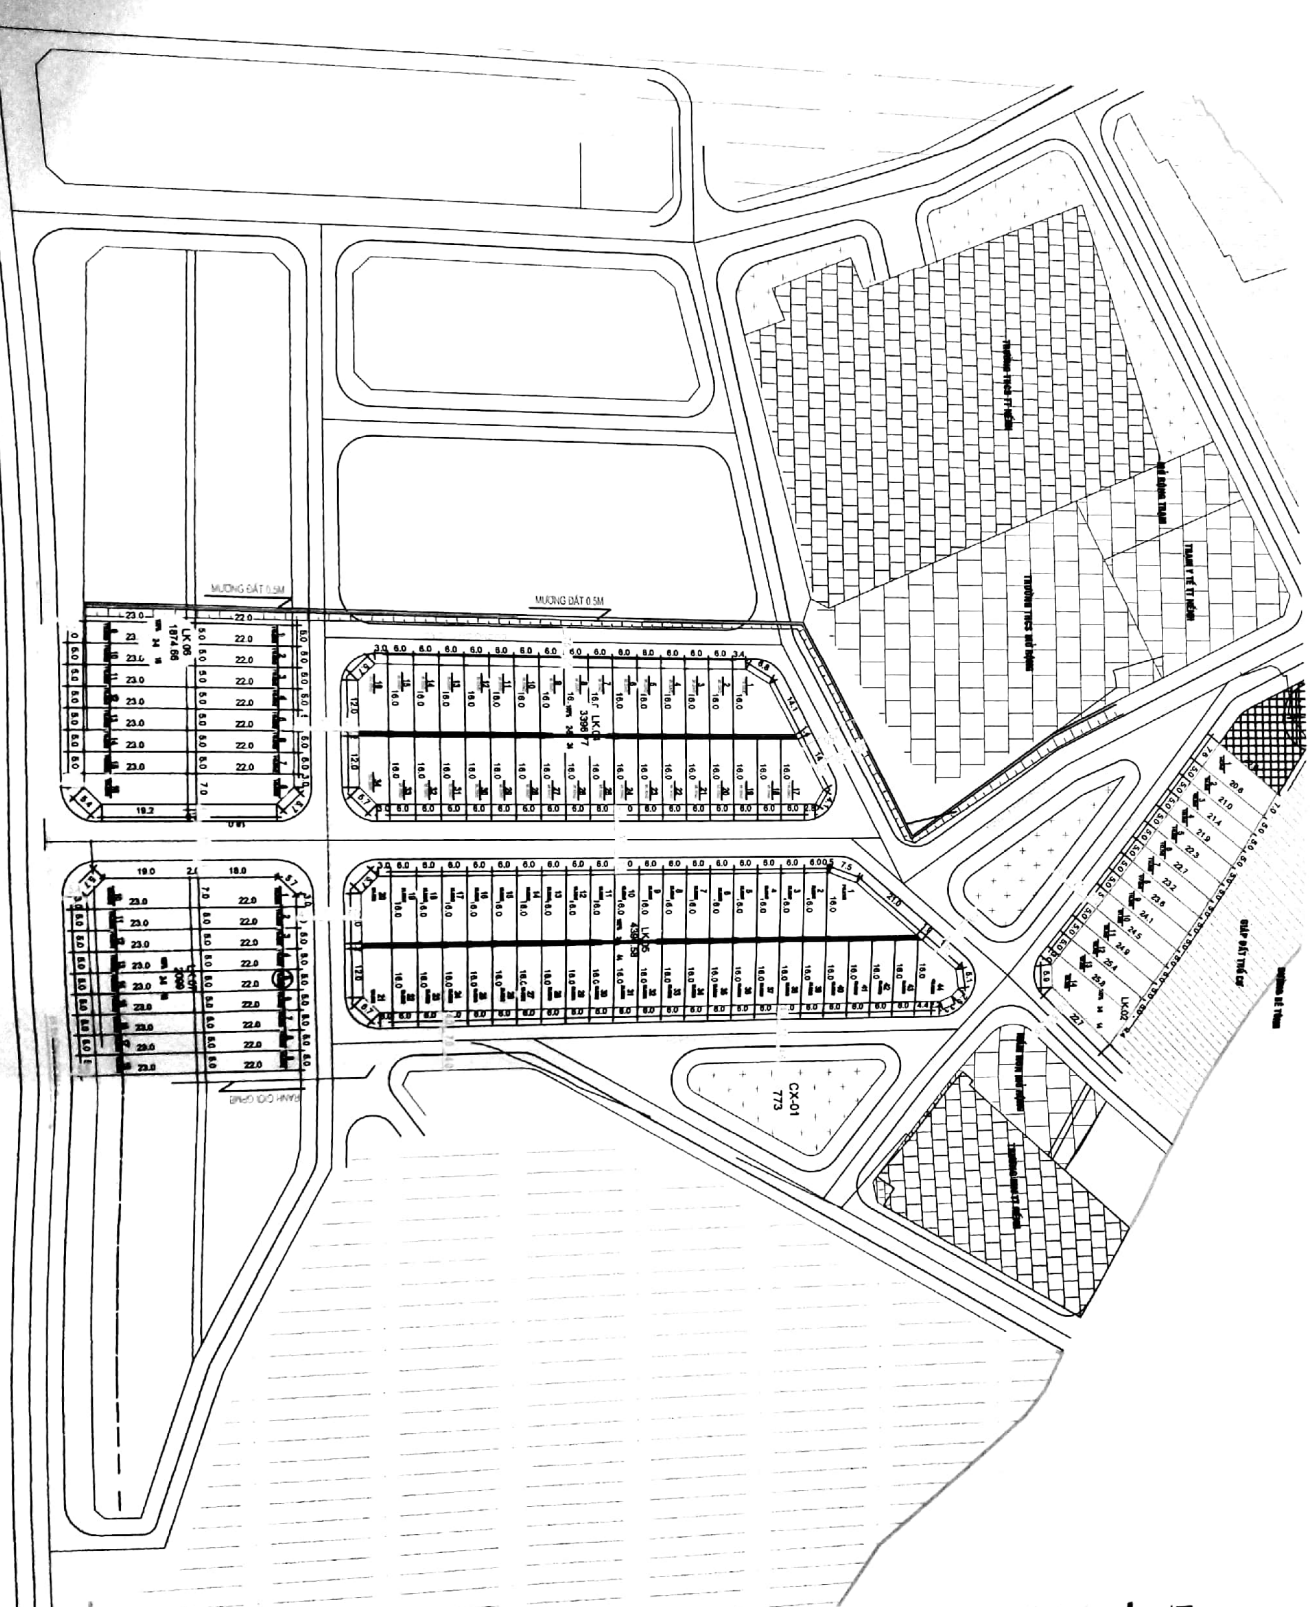


KT. TRƯỞNG PHÒNG
 PHÓ TRƯỞNG PHÒNG
 NGUYỄN XUÂN



TRÍCH SƠ ĐỒ THIẾT KẾ PHÂN LÔ
 DỰ ÁN XÂY DỰNG KHU DÂN CƯ THÔN NINH KHÁNH - THỊ TRẤN NẾNNH



KÝ HIỆU:

-  + RANH GIỚI LẬP DỰ ÁN GIAI ĐOẠN 1
 -  + RANH GIỚI LẬP DỰ ÁN GIAI ĐOẠN 2
 -  + ĐẤT CÔNG TRÌNH CÔNG CỘNG
 -  + ĐẤT Ở NHÀ
 -  + ĐẤT TRƯỜNG HỌC MỞ RỘNG
 -  + ĐẤT TRƯỜNG HỌC HIỆN TRẠNG
 -  + ĐẤT HIỆN TRẠNG
 -  + ĐẤT CÂY XANH
- 

 A = TÊN LÔ ĐẤT
 B = DIỆN TÍCH LÔ ĐẤT
 C = SỐ LƯỢNG LÔ ĐẤT
 D = MẶT ĐỒ XÂY DỰNG LÔ ĐẤT
 E = TẦNG CAO XÂY DỰNG