


TRÍCH QUY HOẠCH CHI TIẾT KHU DÂN CƯ ĐƯỜNG NGUYỄN THỂ NHỎ, THỊ TRẤN BÍCH ĐÔNG, HUYỆN VIỆT YÊN
 VỊ TRÍ ĐẤT Ở KDC ĐƯỜNG NGUYỄN THỂ NHỎ, THÔN DỤC QUANG, THỊ TRẤN BÍCH ĐÔNG

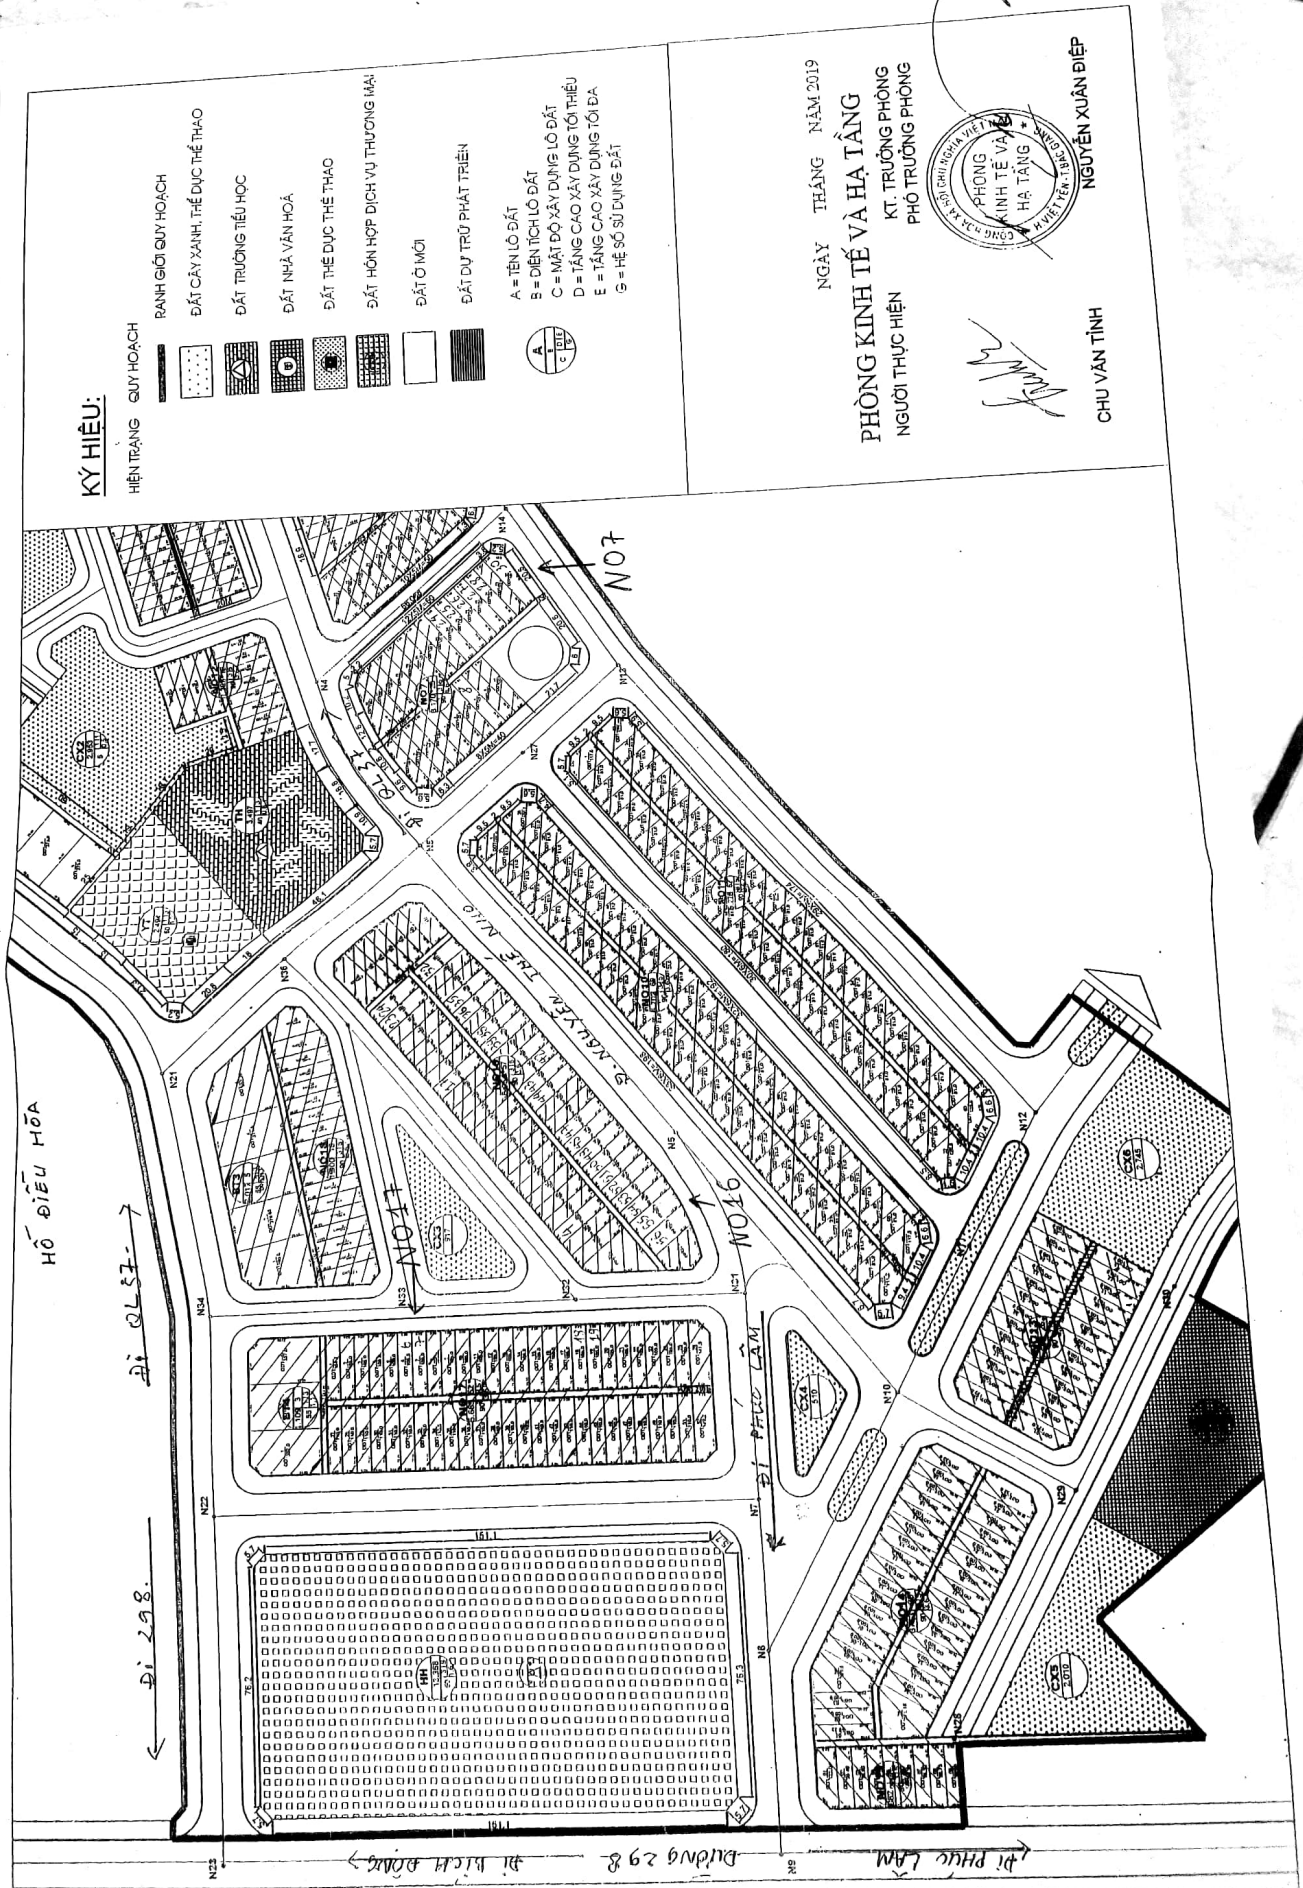

KÝ HIỆU:

- | | | |
|--|--------------------------------|-----------|
| | HẸN TRẠNG | QUY HOẠCH |
| | RANH GIỚI QUY HOẠCH | |
| | ĐẤT CÂY XANH, THỂ DỤC THỂ THAO | |
| | ĐẤT TRƯỜNG TIỂU HỌC | |
| | ĐẤT NHÀ VĂN HÓA | |
| | ĐẤT THỂ DỤC THỂ THAO | |
| | ĐẤT HỖN HỢP DỊCH VỤ THƯƠNG MẠI | |
| | ĐẤT ỒM MỜI | |
| | ĐẤT DỰ TRÙ PHÁT TRIỂN | |

- A = TIỀN LÒ ĐẤT
- B = DIỆN TÍCH LÒ ĐẤT
- C = MẶT ĐÓ XÂY DỰNG LÒ ĐẤT
- D = TẦNG CAO XÂY DỰNG TỐI THIỂU
- E = TẦNG CAO XÂY DỰNG TỐI ĐA
- G = HỆ SỐ SỬ DỤNG ĐẤT



NGÀY THÁNG NĂM 2019

PHÒNG KINH TẾ VÀ HẠ TẦNG
 KT. TRƯỞNG PHÒNG
 PHÓ TRƯỞNG PHÒNG

NGƯỜI THỰC HIỆN





(Handwritten signature)

NGUYỄN XUÂN ĐIỆP

CHU VĂN TÍNH

SƠ ĐỒ THIẾT KẾ PHÂN LÔ

Y DỰNG KHU DÂN CƯ CHŨNG ỨC, THÔN HÙNG LÂM 3, XÃ HỒNG THÁI, HUYỆN VIỆT YÊN, TỈNH BẮC GIANG

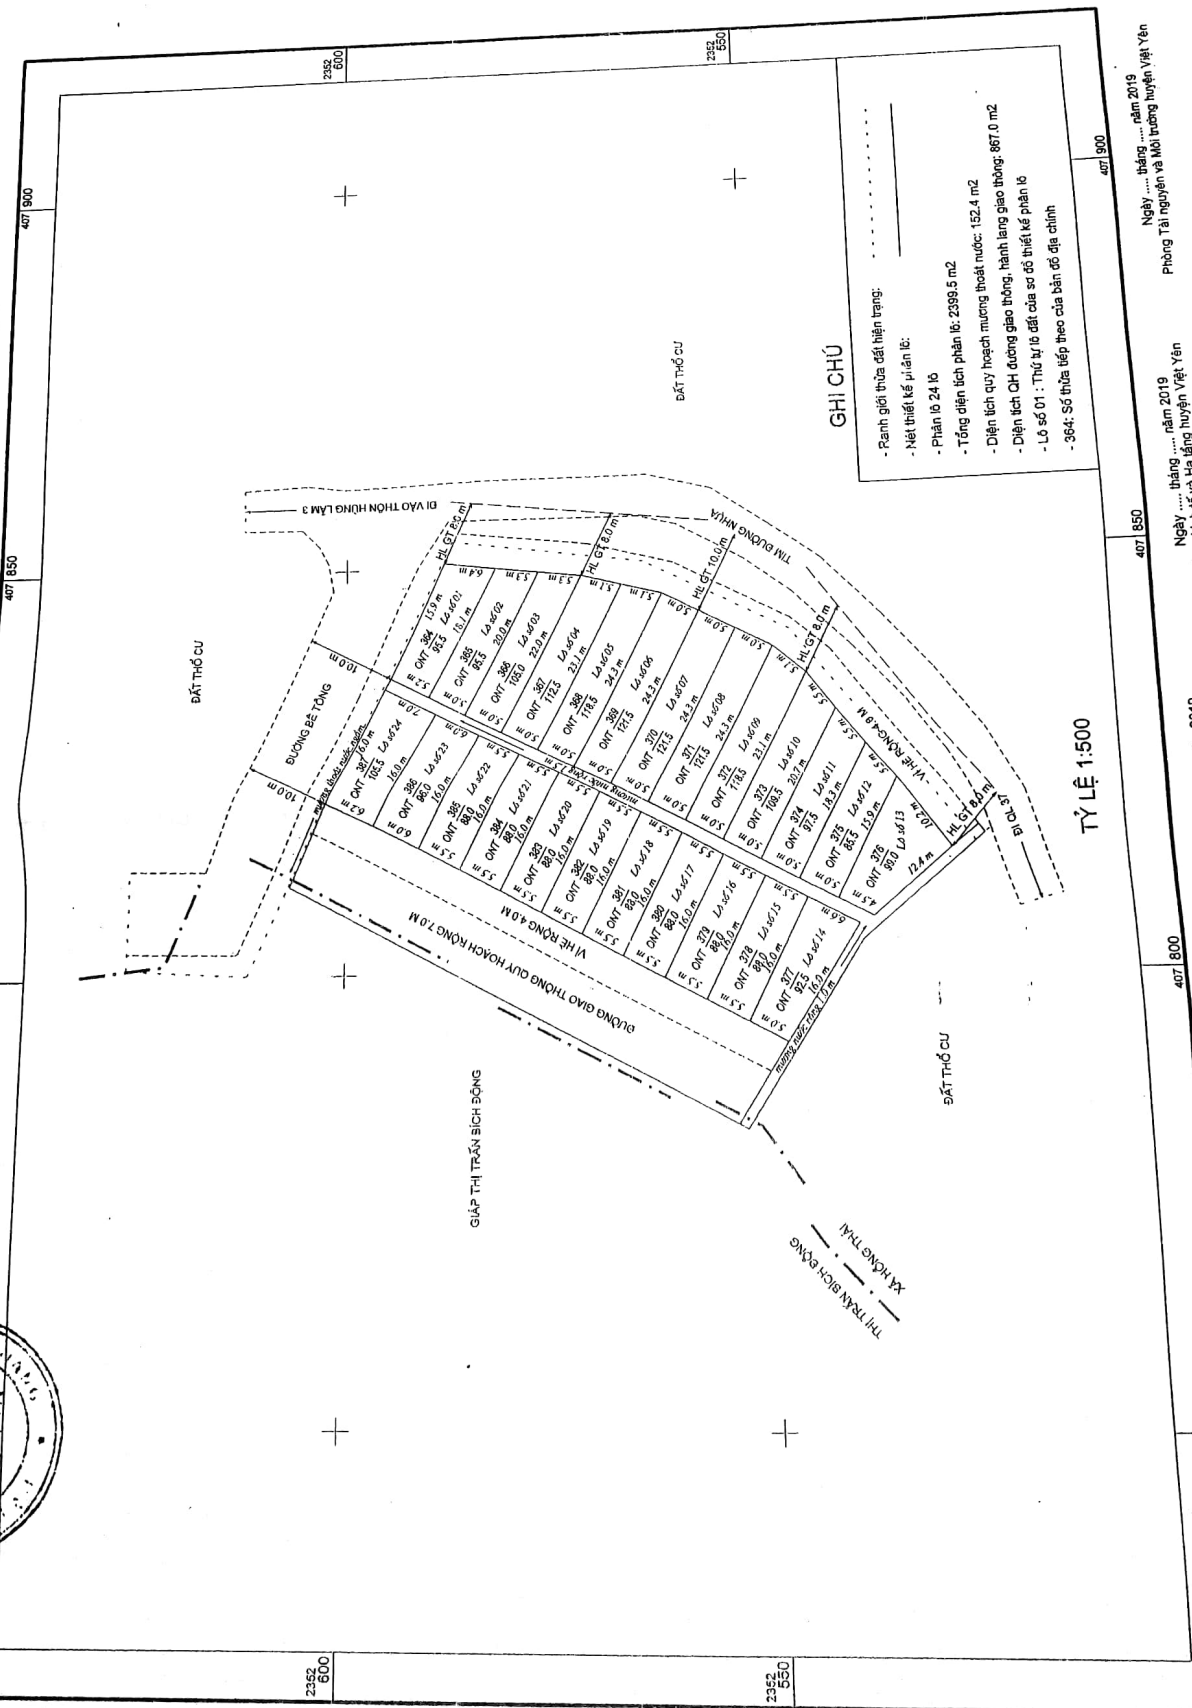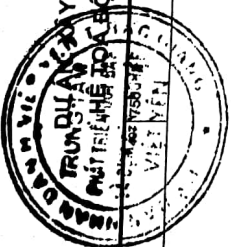

GHI CHÚ

- Ranh giới thửa đất hiện trạng:
- Mặt thiết kế vỉa hè:
- Tổng diện tích phân lô: 2399.5 m²
- Diện tích quy hoạch tương đương thoát nước: 152.4 m²
- Diện tích OH đường giao thông, hành lang giao thông: 867.0 m²
- Lô số 01: Thửa tự do đất của sơ đồ thiết kế phân lô
- 364: Số thửa tiếp theo của bản đồ địa chính

TỶ LỆ 1:500

Ngày tháng năm 2019
Phòng Tài nguyên và Môi trường huyện Việt Yên

Ngày tháng năm 2019
Phòng Kinh tế và Hạ tầng huyện Việt Yên


Ngày tháng năm 2019
Chi nhánh VP đăng ký đất đai huyện Việt Yên

Ngày tháng năm 2019
UBND xã Hồng Thái

Thiết kế, tháng năm 2019
Đơn vị thiết kế

MẶT BẰNG THIẾT KẾ PHÂN LÔ (ĐÃ THẨM ĐỊNH)

DỰ ÁN: XÂY DỰNG KHU DÂN CƯ THÔN KHẢ LÝ THƯỢNG, XÃ QUẢNG MINH, HUYỆN VIỆT YÊN, TỈNH BẮC GIANG
 HỆ TỌA ĐỘ VN 2000, KHU ĐỒNG AO GỖ, THÔN KHẢ LÝ THƯỢNG (THUỘC TỜ BẢN ĐỒ ĐỊA CHÍNH SỐ 2)

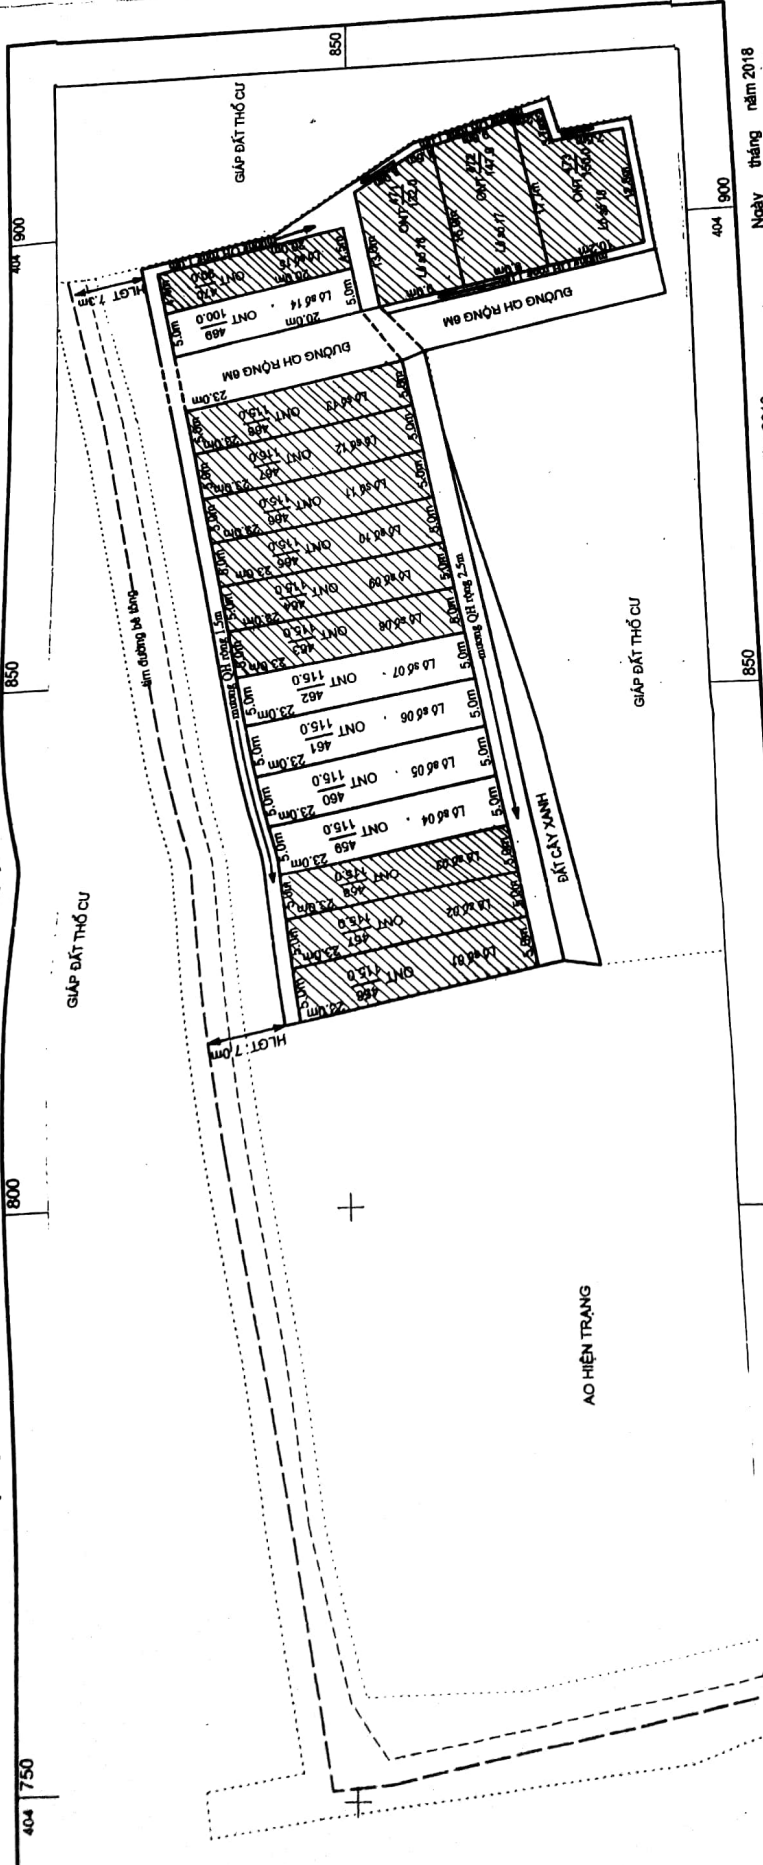

Ngày tháng năm 2018
 Phòng Kinh tế và Hạ tầng huyện Việt Yên

 LUONG NGOC DUC

Ngày tháng năm 2018
 Phòng Kinh tế và Hạ tầng huyện Việt Yên

 PHÓ TRƯỞNG PHÒNG
 Ngô Văn Sinh

Ngày tháng năm 2018
 UBND xã Quảng Minh

 CHI NHANH
 VĂN PHÒNG
 QUẢN LÝ ĐẤT ĐAI
 H. VIỆT YÊN
 GIÁM ĐỐC
 GIÁP HUY TƯỜNG

Ngày tháng năm 2018
 UBND xã Quảng Minh

 CHỦ TỊCH
 TRẦN VĂN HẠNH

Ngày tháng năm 2018
 UBND xã Quảng Minh

 GIÁM ĐỐC
 VĂN NAM