


# SƠ ĐỒ PHÂN LÔ ĐẤT Ở

Dự án: xây dựng khu dân cư thôn 5 và thôn 7

Địa điểm: khu Độc Diễm - thôn 5 và thôn 7 - xã Việt Tiến - huyện Việt Yên

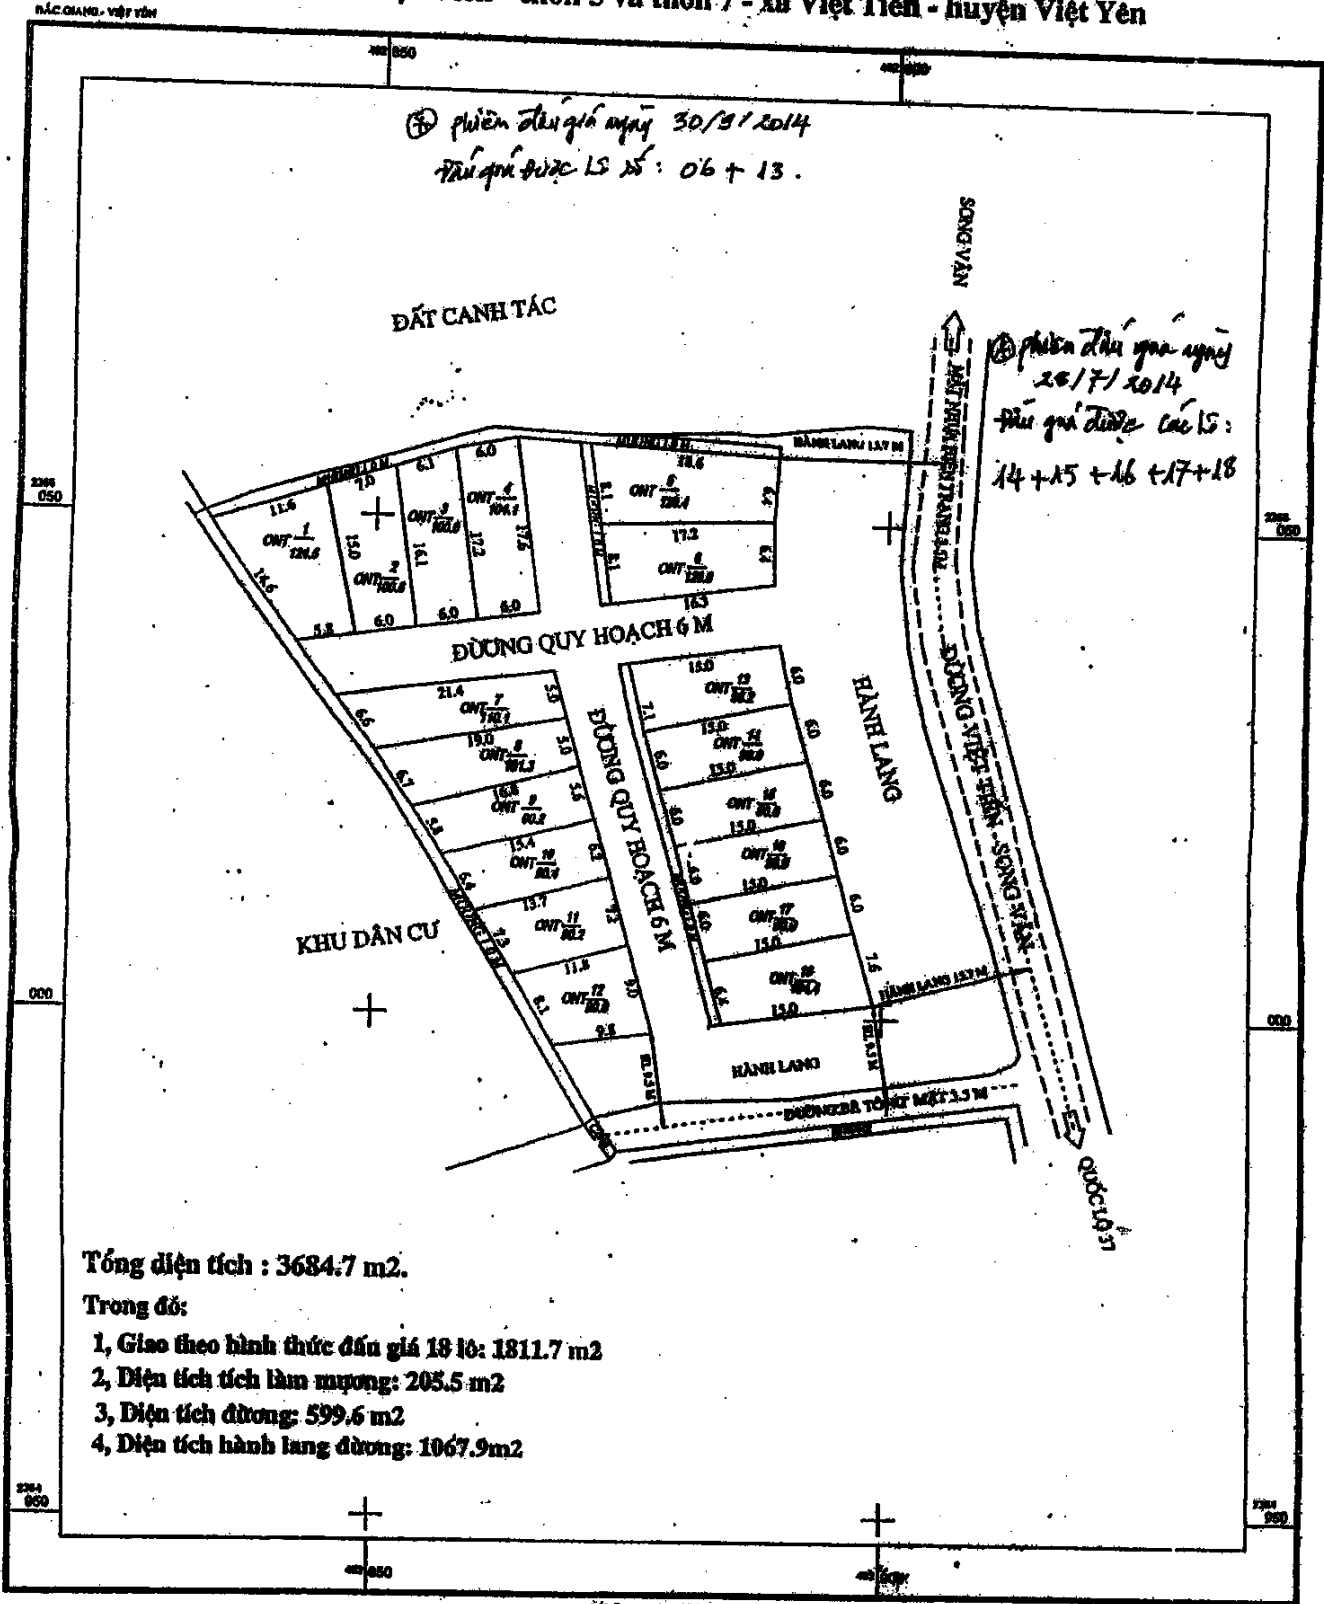

Tổng diện tích : 3684.7 m<sup>2</sup>.

Trong đó:

- 1, Giao theo hình thức đấu giá 18 lô: 1811.7 m<sup>2</sup>
- 2, Diện tích tích làm ruộng: 203.5 m<sup>2</sup>
- 3, Diện tích đường: 599.6 m<sup>2</sup>
- 4, Diện tích hành lang đường: 1067.9m<sup>2</sup>

Tỷ lệ 1:500

Tháng năm 2013

Đơn vị thực hiện: TTPT quy đất và CCN



GIÁM ĐỐC  
 VŨ XUÂN LƯU

Tháng năm 2013

ỦY BAN QUẢN LÝ VÀ CHỈ ĐẠO  
 UBND XÃ VIỆT TIẾN



Tháng năm 2013

Phòng kinh tế và tài chính



PHÓ TRƯỞNG PHÒNG  
 LÊ VĂN ĐẮC

Tháng năm 2013

Phòng tài nguyên và môi trường



PHÒNG  
 TÀI NGUYÊN VÀ MÔI TRƯỜNG  
 GIÁP HUY TƯỜNG