


SƠ ĐỒ PHÂN LÔ

Dự án : Xây dựng khu dân cư

Địa Điểm : Khu Đồng Cống Cầu Cay Mới, Thôn Phúc Ninh, xã Ninh Sơn, Huyện Việt Yên

BẢN SAO

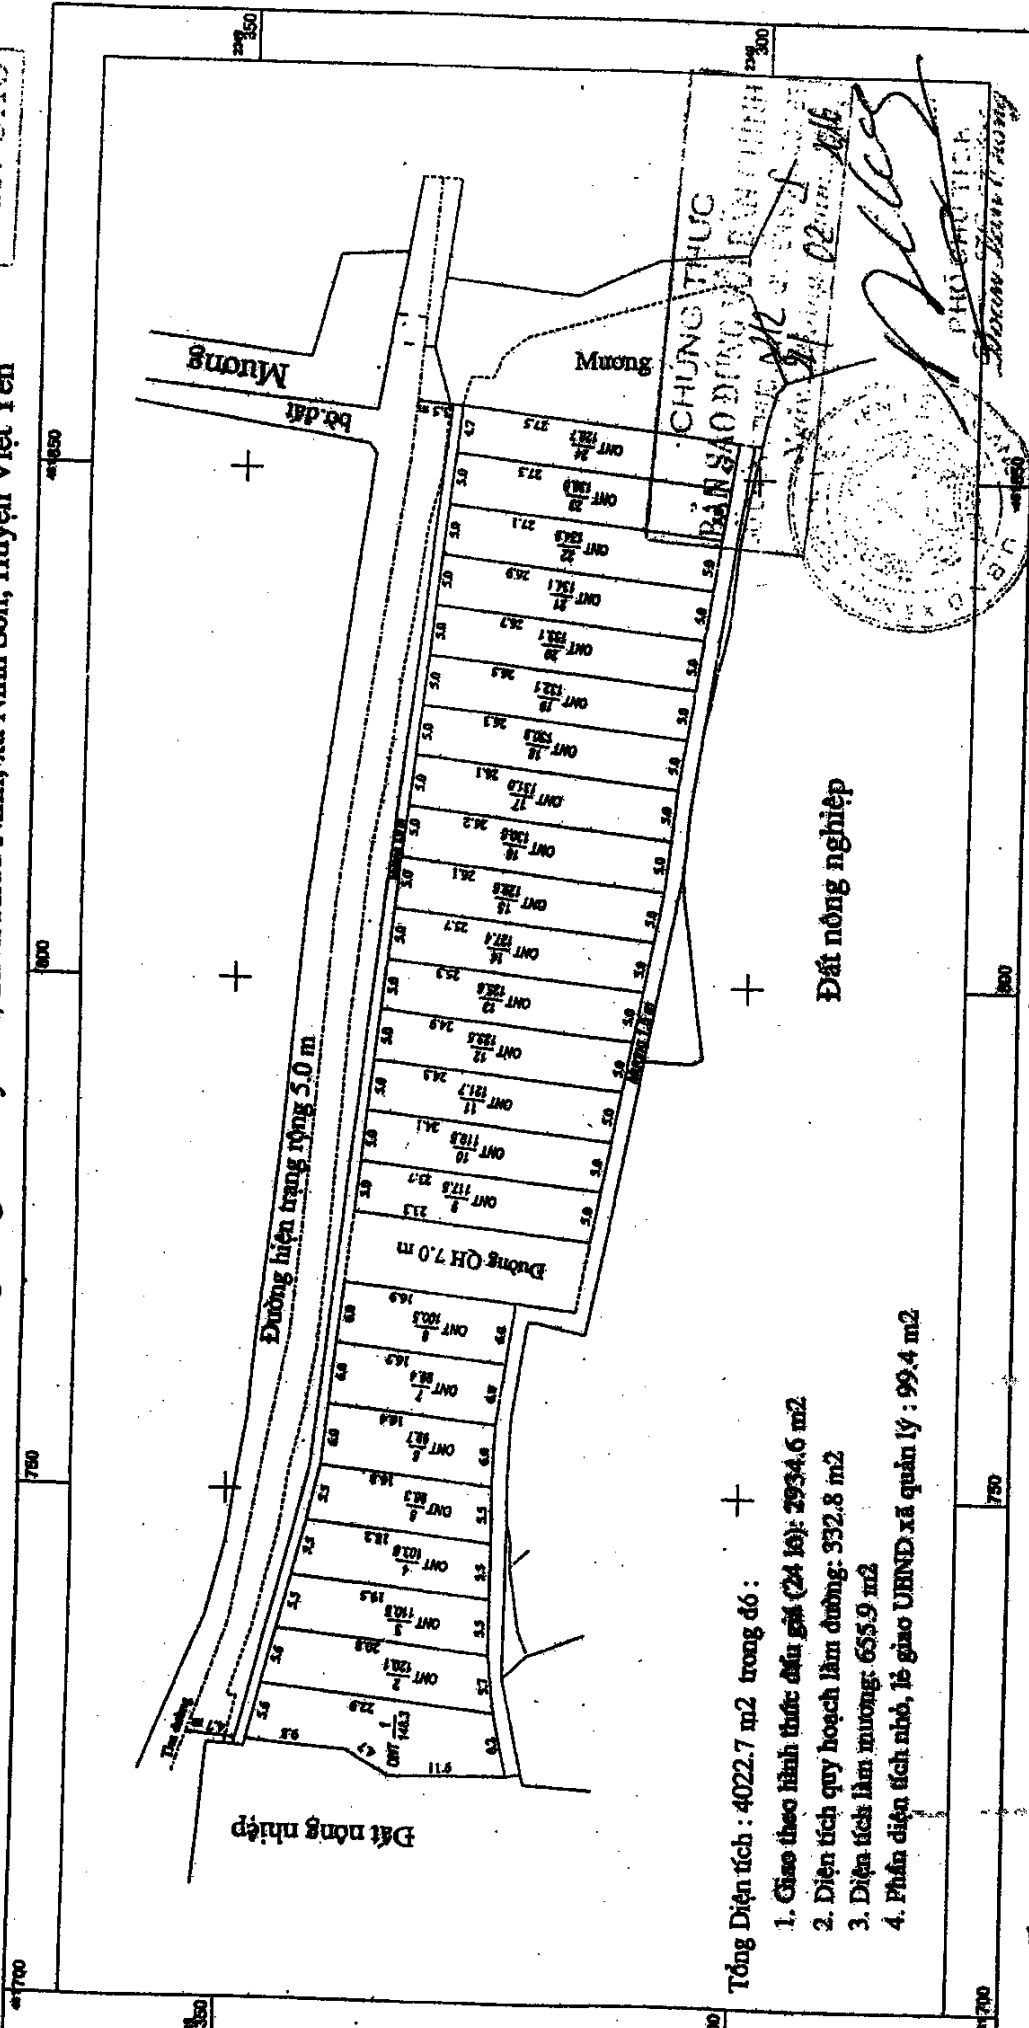

Tổng Diện tích : 4022.7 m² trong đó :

1. Giao theo hình thức đấu giá (24 lô): 2934.6 m²
2. Diện tích quy hoạch làm đường: 332.8 m²
3. Diện tích làm mương: 655.9 m²
4. Phần diện tích nhỏ, lẻ giao UBND xã quản lý : 99.4 m²



Tháng 5 năm 2015

Trung tâm Phát triển Quý đất và Cụm Công nghiệp

tỉ lệ 1:500

Tháng 9 năm 2015

Phòng Kinh tế và Hạ tầng

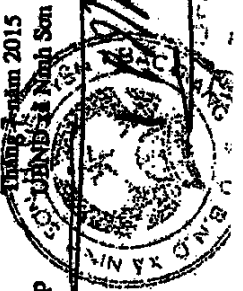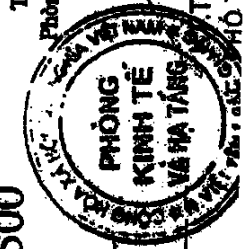

GIÁM ĐỐC
VŨ XUÂN LŨU

PHÒNG KINH TẾ VÀ HẠ TẦNG
TRƯỞNG PHÒNG

Tháng năm 2015
Phòng Tài nguyên và Môi trường

