


T BẮC GIANG - H VIỆT YÊN

SƠ ĐỒ PHÂN LÔ ĐẤT Ở

Dự án : Xây dựng khu dân cư
Địa điểm: Thôn Mai Yên, xã Ninh Sơn, huyện Việt Yên, tỉnh Bắc Giang

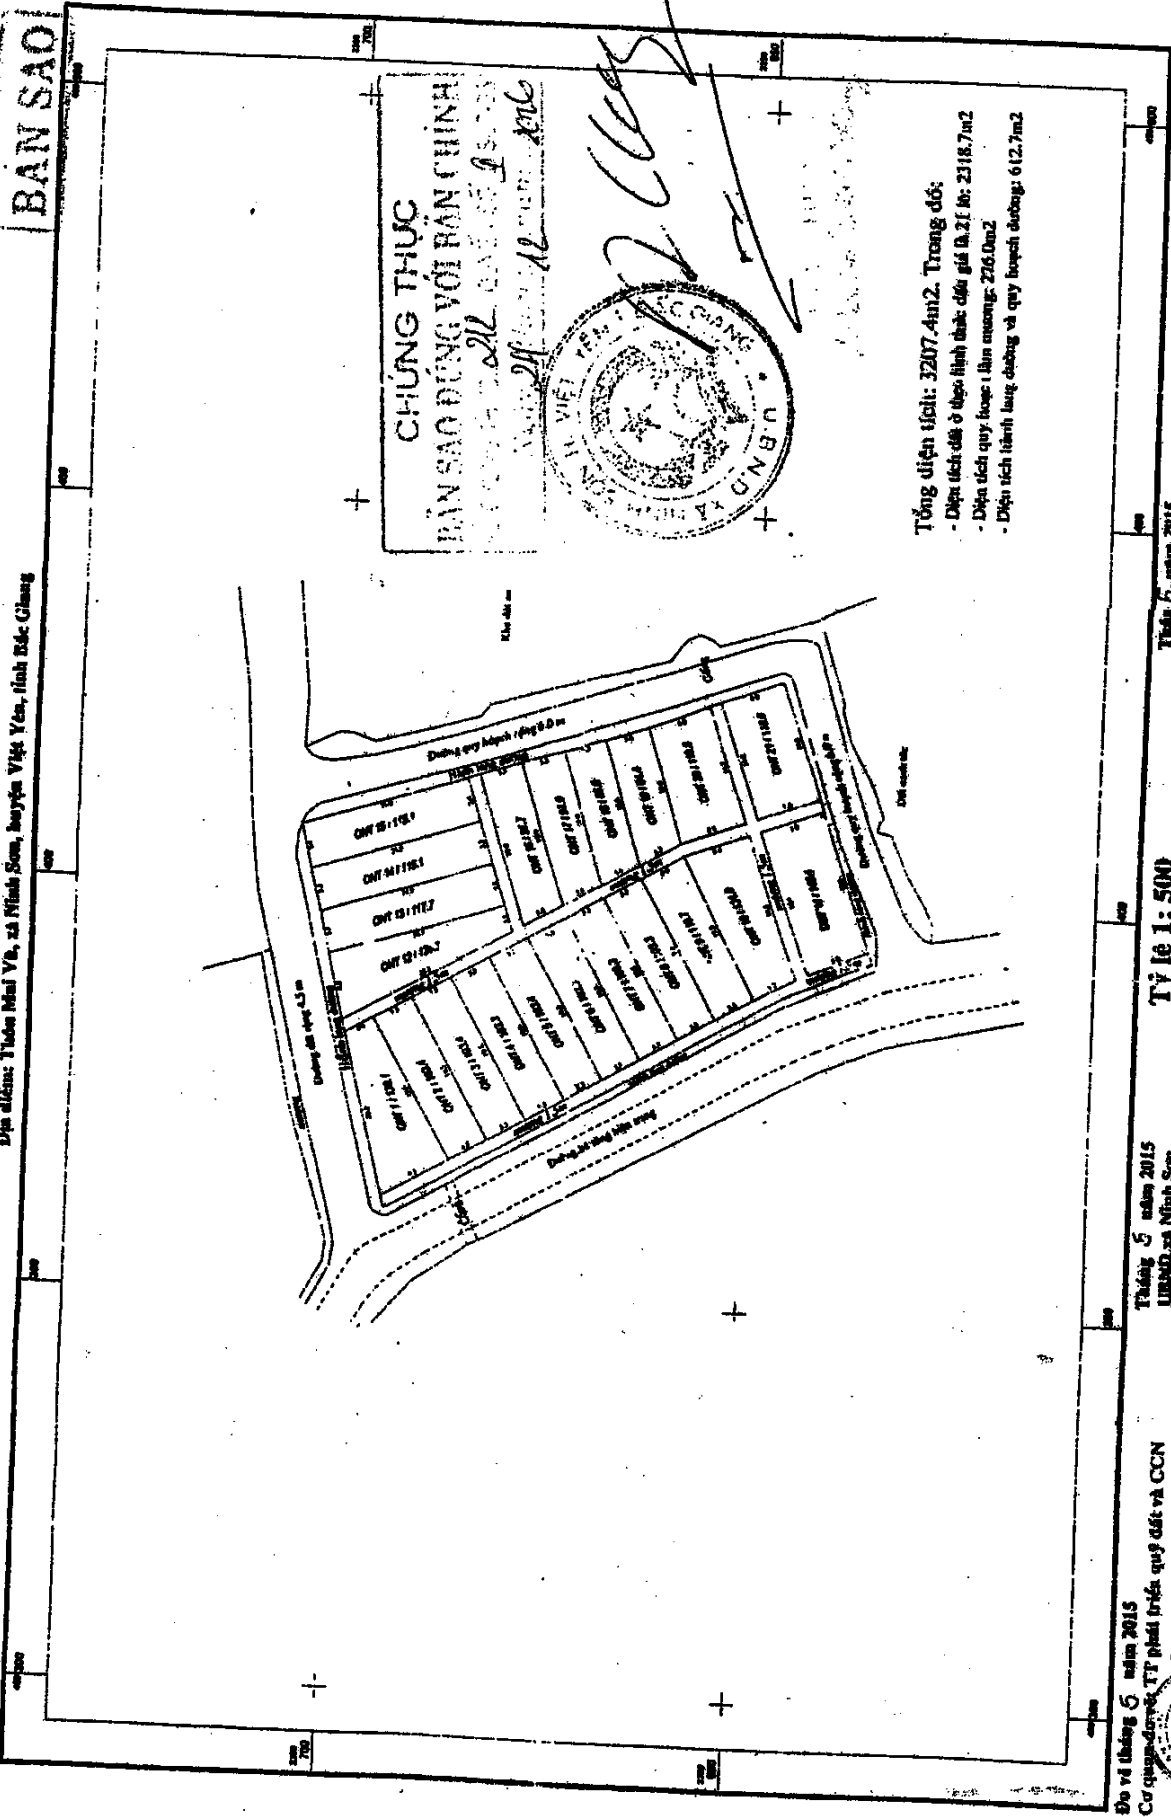

Tổng diện tích: 3207,4m². Trong đó:

- Diện tích đất ở theo lệnh thực dân giá Đ.21 là: 2318,7m²
- Diện tích quy hoạch làm đường: 276,0m²
- Diện tích lãnh thổ công và quỹ hoạch đường: 612,7m²

Đo vẽ tháng 5 năm 2015
Cơ quan đo vẽ: TP phát triển quỹ đất và GCN

Tháng 5 năm 2015
LƯU ĐỒ xã Ninh Sơn

Tỷ lệ 1: 500

Tháng 5 năm 2015
Phòng địa chính và Hạ tầng

Tháng năm 2015
Phòng TN, môi trường và Môi trường



GIÁM ĐỐC
VŨ XUÂN LUY



TRƯỞNG PHÒNG