


XÃ NINH SƠN

SƠ ĐỒ THIẾT KẾ PHÂN LÔ 01-2014

DỰ ÁN: XÂY DỰNG KHU DÂN CƯ THÔN HỮU NGHĨ, XÃ NINH SƠN, HUYỆN VIỆT YÊN

HỆ TOẠ ĐỘ VN 2000, KINH TUYẾN TRỰC 107° 00', MŨI CHIỀU 3, KHU CỬA LÀNG, THÔN HỮU NGHĨ

T - BẮC GIANG

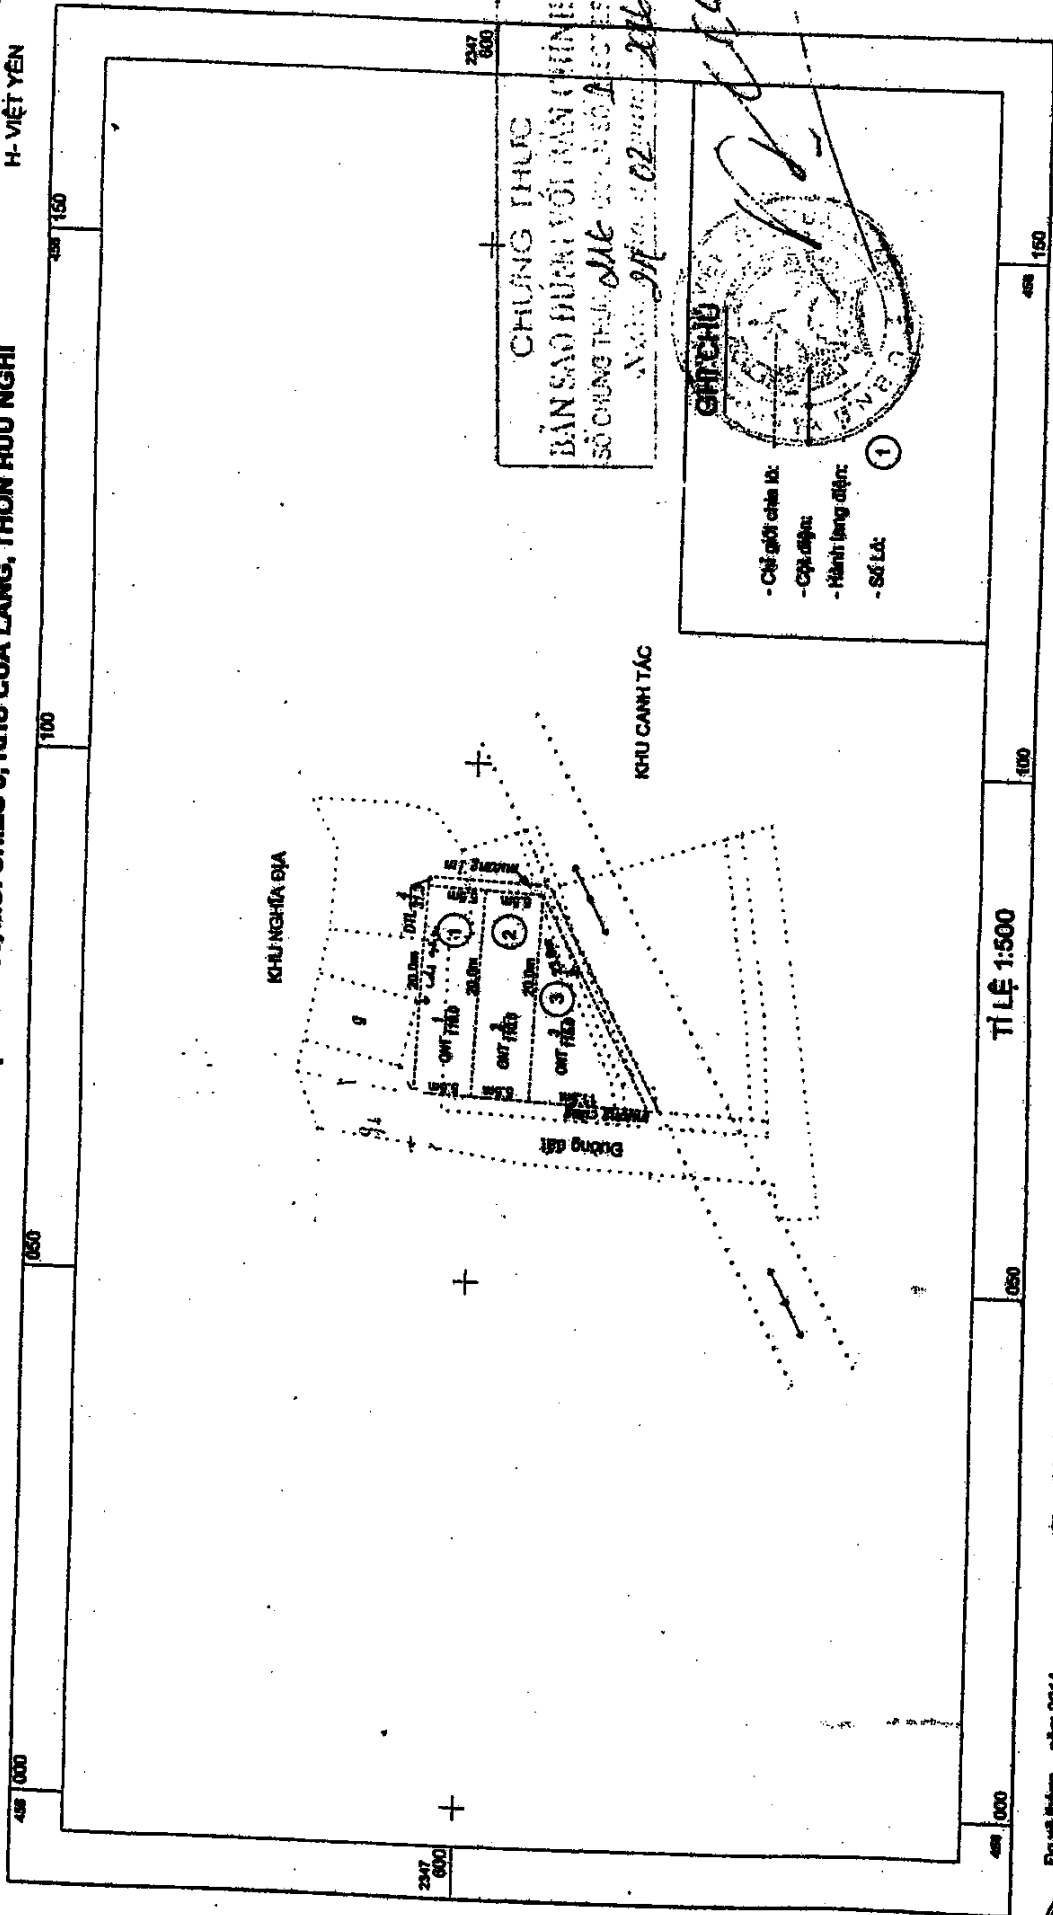

BẢN SAO
H-VIỆT YÊN

CHUNG THỰC
BẢN SAO ĐƯỢC VỚI BẢN CHÍNH
SỞ CHUNG THỰC SAO
Ngày 27/02/2014

- Chỉ giới phân lô:
- Công trình:
- Hướng láng giềng:
- Số Lô: ①

Đo vẽ tháng: năm 2014
Cụ quasi đo vẽ:

Chung nhận đo vẽ công nhận trong
Ngày: tháng: năm 2014
Số đo vẽ Minh Sơn

Ngày tháng năm 2014
Phòng KTHH huyện Việt Yên

Ngày tháng năm 2014
Phòng THĐT huyện Việt Yên
Số báo cấp vn-2000