


BẢN ĐỒ PHÂN LỘ CHI TIẾT XÂY DỰNG TỶ LỆ 1:500
 Dự án: Khu dân cư Đường Nguyễn Tất Thành
 Địa điểm: Thôn Dục Quang, Thị trấn Bích Động, huyện Việt Yên, tỉnh Bắc Giang

BẮC GIANG - VIỆT YÊN

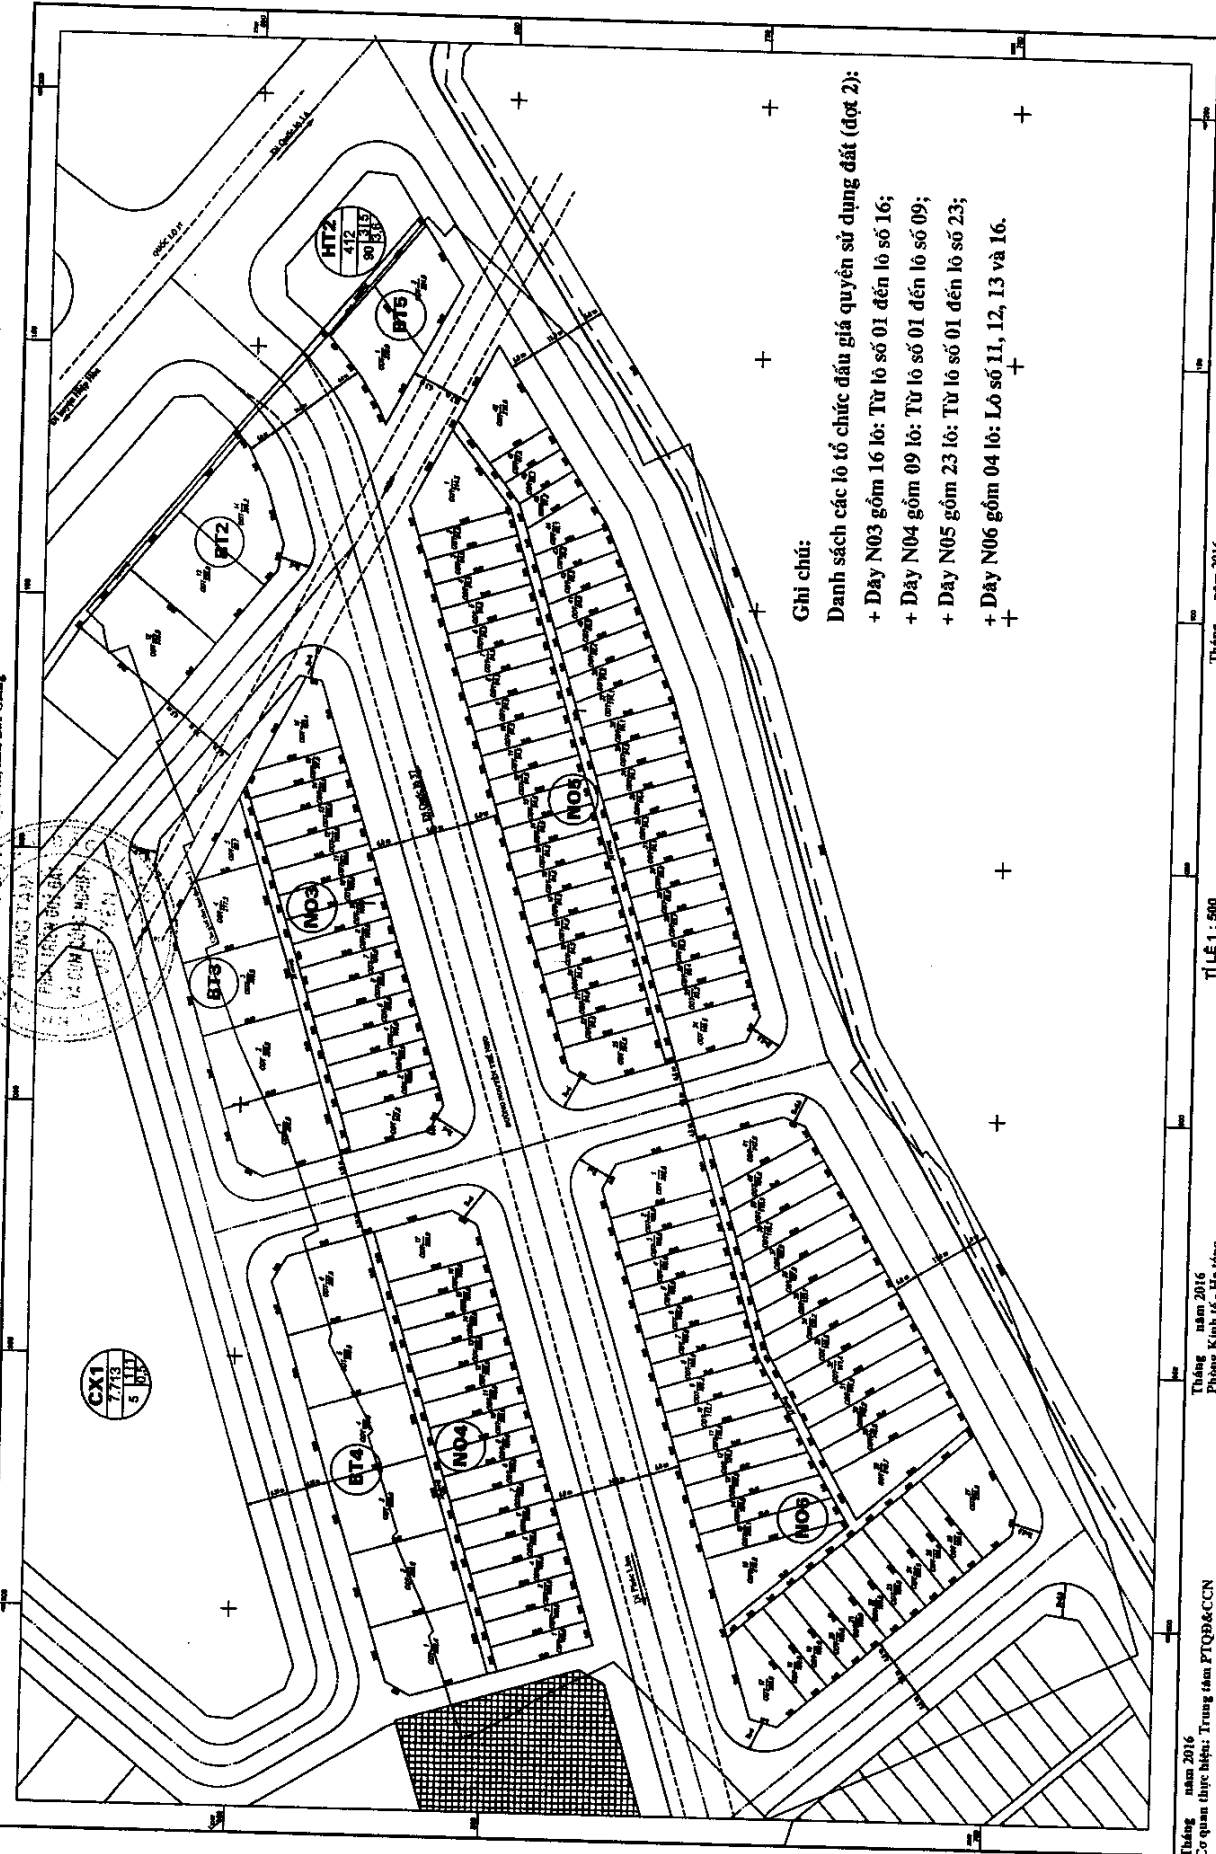

Ghi chú:

Danh sách các lô chức đấu giá quyền sử dụng đất (đợt 2):

- + Dãy N03 gồm 16 lô: Từ lô số 01 đến lô số 16;
- + Dãy N04 gồm 09 lô: Từ lô số 01 đến lô số 09;
- + Dãy N05 gồm 23 lô: Từ lô số 01 đến lô số 23;
- + Dãy N06 gồm 04 lô: Lô số 11, 12, 13 và 16.

Tháng năm 2016
 Cơ quan thực hiện: Trung tâm FTQ&CCN

Tháng năm 2016
 Phòng Kinh tế - Hạ tầng

TỶ LỆ 1 : 500
 1cm trên bản đồ bằng 50m thực địa

Tháng năm 2016
 UBND thị trấn Bích Động

Tháng năm 2016
 Phòng Tài nguyên và Môi trường