


**BIỂU CHI TIẾT**  
**GIÁ KHỞI ĐIỂM ĐỀ ĐÁU GIÁ QUYỀN SỬ DỤNG ĐẤT Ở THUỘC HUYỆN VIỆT YÊN**  
*Cuộc đấu giá sáng ngày 21/11/2016*

STT	Lô số	Diện tích (m <sup>2</sup> )	Giá khởi điểm (đ/m <sup>2</sup> )	Tổng giá khởi điểm (đ/lô)	Tiền đặt trước (đ/lô)	Phí tham gia ĐG (đ/lô)
	KDC thôn Đông Long, thôn Đình Cả, xã Quảng Minh			10.809.150.000		
<b>I</b>	Khu Bờ Liềm, thôn Đông Long					
1	11	72,0	4.000.000	288.000.000	30.000.000	200.000
<b>II</b>	Khu đồng Bãi Đa, thôn Đông Long					
1	1	105,0	2.500.000	262.500.000	30.000.000	200.000
2	2	100,0	2.500.000	250.000.000	30.000.000	200.000
3	3	100,0	2.500.000	250.000.000	30.000.000	200.000
4	4	100,0	2.500.000	250.000.000	30.000.000	200.000
5	5	100,0	2.500.000	250.000.000	30.000.000	200.000
6	6	100,0	2.500.000	250.000.000	30.000.000	200.000
7	7	100,0	2.500.000	250.000.000	30.000.000	200.000
8	8	100,0	2.500.000	250.000.000	30.000.000	200.000
9	9	100,0	2.500.000	250.000.000	30.000.000	200.000
10	10	101,0	2.500.000	252.500.000	30.000.000	200.000

# MẶT BẰNG THIẾT KẾ PHÂN LÔ ( TỜ SỐ 3 )

DỰ ÁN: XÂY DỰNG KHU DÂN CƯ THÔN ĐÔNG LONG, XÃ QUẢNG MINH

HỆ TỌA ĐỘ VN 2000, KINH TUYẾN TRỤC 107 00', MŨI CHIỀU 3, TẠI KHU ĐỒNG BÃI ĐÀ, THÔN ĐÔNG LONG, XÃ QUẢNG MINH

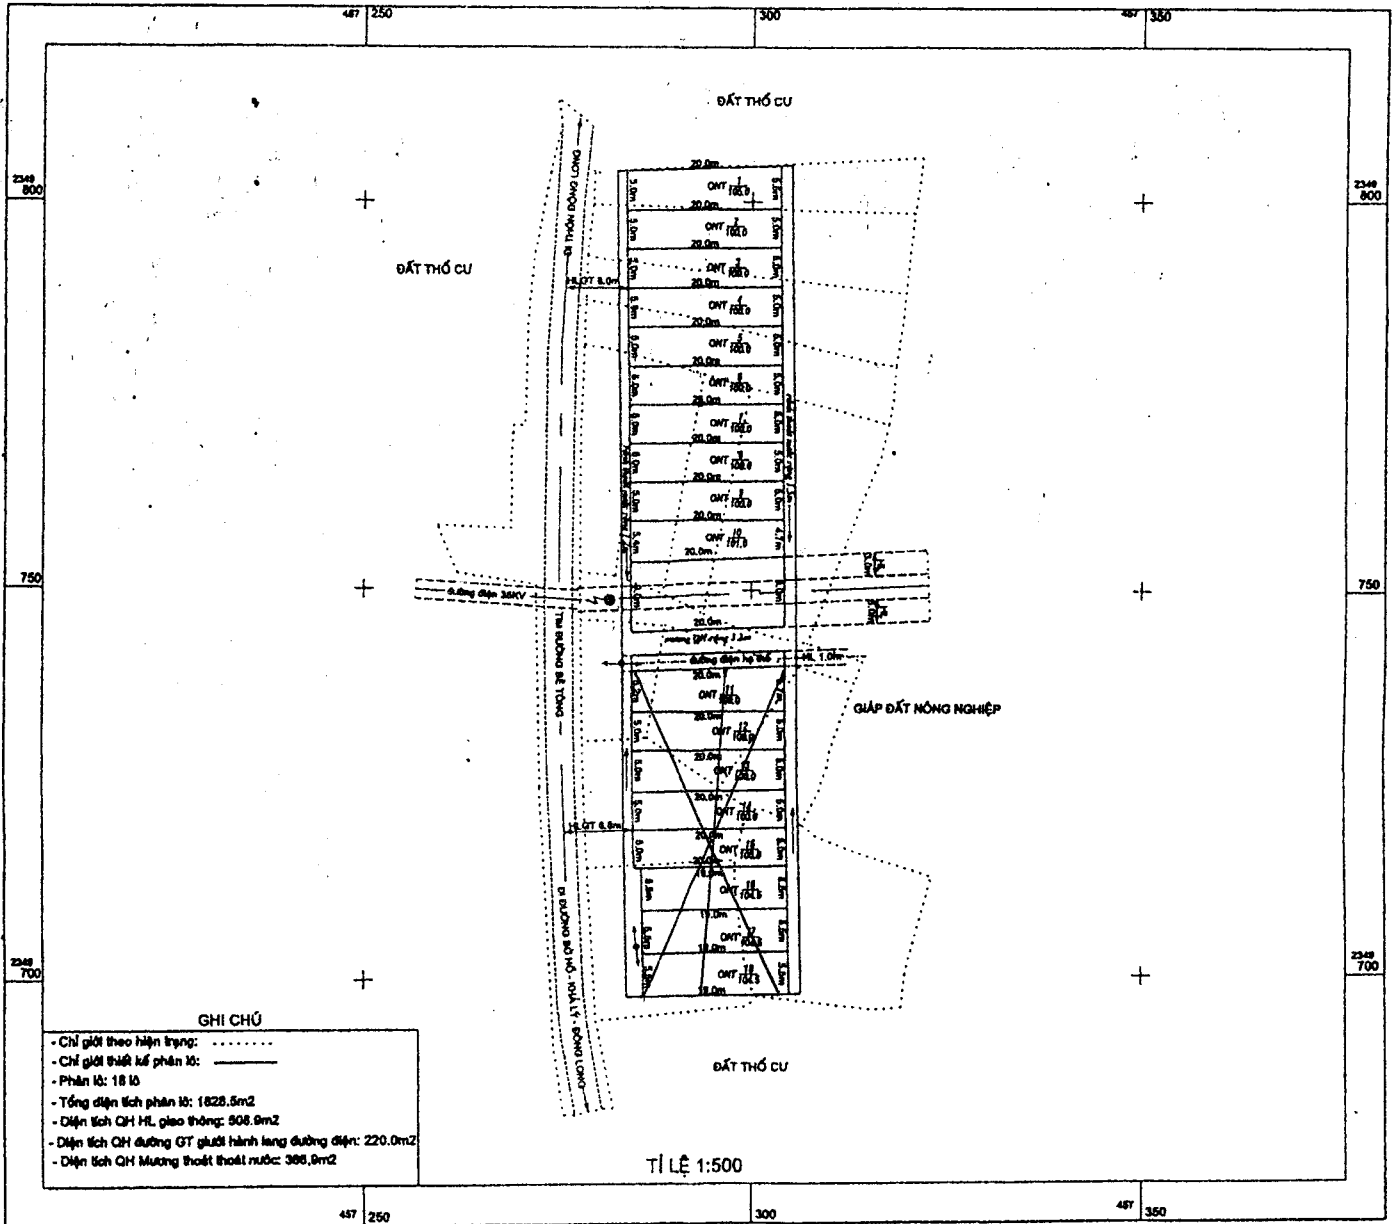

Ngày tháng 5 năm 2018  
CÔNG TY CỔ PHẦN XÂY DỰNG VÀ MỸ THUẬT  
QUẢNG MINH  
GIÁM ĐỐC  
NGÔ BẰNG HÙNG


Ngày tháng 5 năm 2018  
Xã Quảng Minh  
THỦ CHỨC TỊCH GIỚI  
XÃ QUẢNG MINH  
TRẦN VĂN PHƯƠNG

Ngày tháng 5 năm 2018  
Phòng Kinh tế và Tài chính  
Tăng huyện Việt Yên  
PHÒNG KINH TẾ VÀ HẠ TẦNG  
KT. TRƯỞNG PHÒNG  
PHÓ TRƯỞNG PHÒNG  
Đỗ Văn Hùng

Ngày tháng 5 năm 2018  
Phòng Tài nguyên và Môi trường  
Tăng huyện Việt Yên  
PHÒNG TÀI NGUYÊN VÀ MÔI TRƯỜNG  
Phan Thị Lanh

# SƠ ĐỒ THIẾT KẾ PHÂN LỘ

DỰ ÁN: XÂY DỰNG KHU DÂN CƯ THÔN ĐÔNG LONG, XÃ QUẢNG MINH, HUYỆN VIỆT YÊN  
 ĐỊA ĐIỂM: KHU BỜ LIÊM, THÔN ĐÔNG LONG, XÃ QUẢNG MINH HUYỆN VIỆT YÊN, TỈNH BẮC GIANG

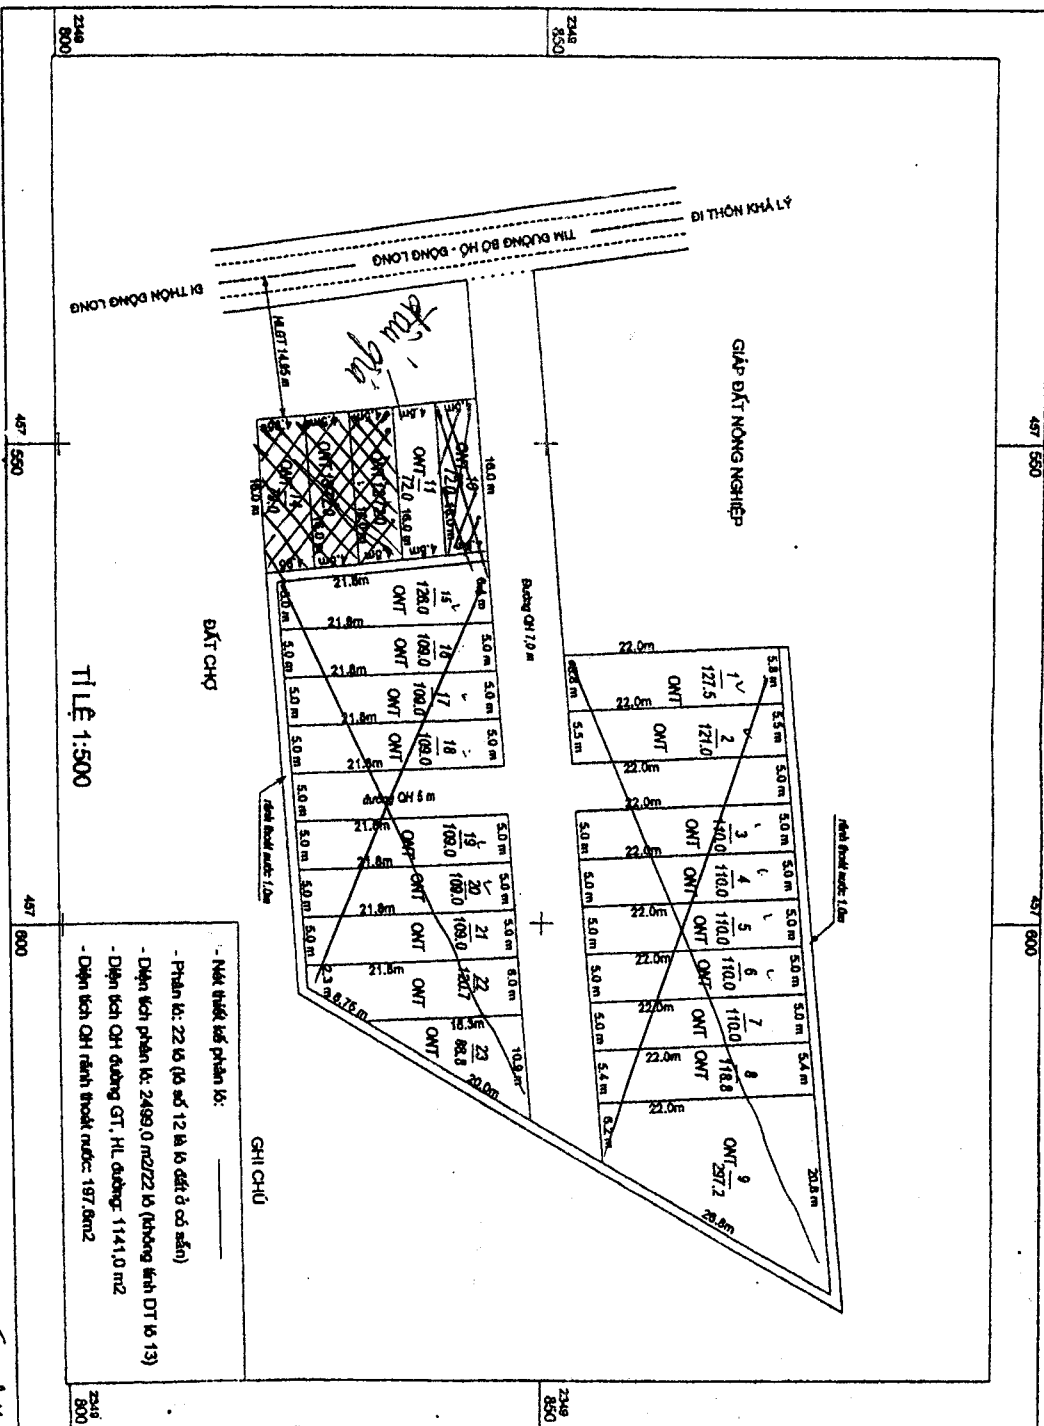

- CHỈ CHỮ
- Mặt thiết kế phân lô: \_\_\_\_\_
  - Phần lô: 22 là lô đất ở có sẵn
  - Diện tích phần lô: 2499,0 m<sup>2</sup> (không tính DT là 13)
  - Diện tích CH đường GT, HL đường: 1141,0 m<sup>2</sup>
  - Diện tích CH kênh thoát nước: 197,8m<sup>2</sup>

Ngày tháng năm 2015  
 Ông Dương Hùng  
 PHÓ GIÁM ĐỐC  
 CÔNG TY CỔ PHẦN TÂN A QUẢNG MINH

Ngày tháng năm 2015  
 Ông Trần Văn Hải  
 CHỦ QUẢN QUẢN LÝ DỰ ÁN  
 CÔNG TY CỔ PHẦN TÂN A QUẢNG MINH

Ngày 3 tháng 5 năm 2016  
 Ông Đỗ Văn Hùng  
 TRƯỞNG PHÒNG  
 PHÒNG KINH TẾ VÀ HẠ TẦNG  
 PHÒNG KINH TẾ VÀ HẠ TẦNG  
 PHÒNG KINH TẾ VÀ HẠ TẦNG


Ngày tháng năm 2016  
 Ông Lương Ngọc Đức  
 TRƯỞNG PHÒNG  
 PHÒNG KINH TẾ VÀ HẠ TẦNG  
 PHÒNG KINH TẾ VÀ HẠ TẦNG

**BIỂU CHI TIẾT**  
**GIÁ KHỞI ĐIỂM ĐỀ ĐÀU GIÁ QUYỀN SỬ DỤNG ĐẤT Ở THUỘC HUYỆN VIỆT YÊN**  
*Cuộc đấu giá sáng ngày 21/11/2016*

STT	Lô số	Diện tích (m <sup>2</sup> )	Giá khởi điểm (đ/m <sup>2</sup> )	Tổng giá khởi điểm (đ/lô)	Tiền đặt trước (đ/lô)	Phí tham gia ĐG (đ/lô)
<b>KDC thôn Nguộn, xã Tụ Lạn</b>				<b>6.965.000.000</b>		
1	1	100,0	2.500.000	250.000.000	35.000.000	200.000
2	2	100,0	2.500.000	250.000.000	35.000.000	200.000
3	3	100,0	2.500.000	250.000.000	35.000.000	200.000
4	4	100,0	2.500.000	250.000.000	35.000.000	200.000
5	5	100,0	2.500.000	250.000.000	35.000.000	200.000
6	6	171,0	2.500.000	427.500.000	50.000.000	200.000
7	7	181,0	2.500.000	452.500.000	50.000.000	200.000
8	8	100,0	2.500.000	250.000.000	35.000.000	200.000
9	9	100,0	2.500.000	250.000.000	35.000.000	200.000
10	10	100,0	2.500.000	250.000.000	35.000.000	200.000
11	11	100,0	2.500.000	250.000.000	35.000.000	200.000
12	12	100,0	2.500.000	250.000.000	35.000.000	200.000
13	13	100,0	2.500.000	250.000.000	35.000.000	200.000
14	14	100,0	2.500.000	250.000.000	35.000.000	200.000
15	15	100,0	2.500.000	250.000.000	35.000.000	200.000
16	16	100,0	2.500.000	250.000.000	35.000.000	200.000
17	17	100,0	2.500.000	250.000.000	35.000.000	200.000
18	18	100,0	2.500.000	250.000.000	35.000.000	200.000
19	19	100,0	2.500.000	250.000.000	35.000.000	200.000
20	20	100,0	2.500.000	250.000.000	35.000.000	200.000
21	21	100,0	2.500.000	250.000.000	35.000.000	200.000
22	22	100,0	2.500.000	250.000.000	35.000.000	200.000
23	23	100,0	2.500.000	250.000.000	35.000.000	200.000
24	24	100,0	2.500.000	250.000.000	35.000.000	200.000
25	25	100,0	2.500.000	250.000.000	35.000.000	200.000
26	26	134,0	2.500.000	335.000.000	50.000.000	200.000

# MẶT BẰNG THIẾT KẾ PHÂN LÔ

DỰ ÁN: XÂY DỰNG KHU DÂN CƯ THÔN NGUỒN, XÃ TỰ LẠN, HUYỆN VIỆT YÊN  
 HỆ TỌA ĐỘ VN 2000, KINH TUYẾN 107 00', MŨI CHIỀU 3, TẠI KHU TRÊN ĐÓNG, THÔN NGUỒN

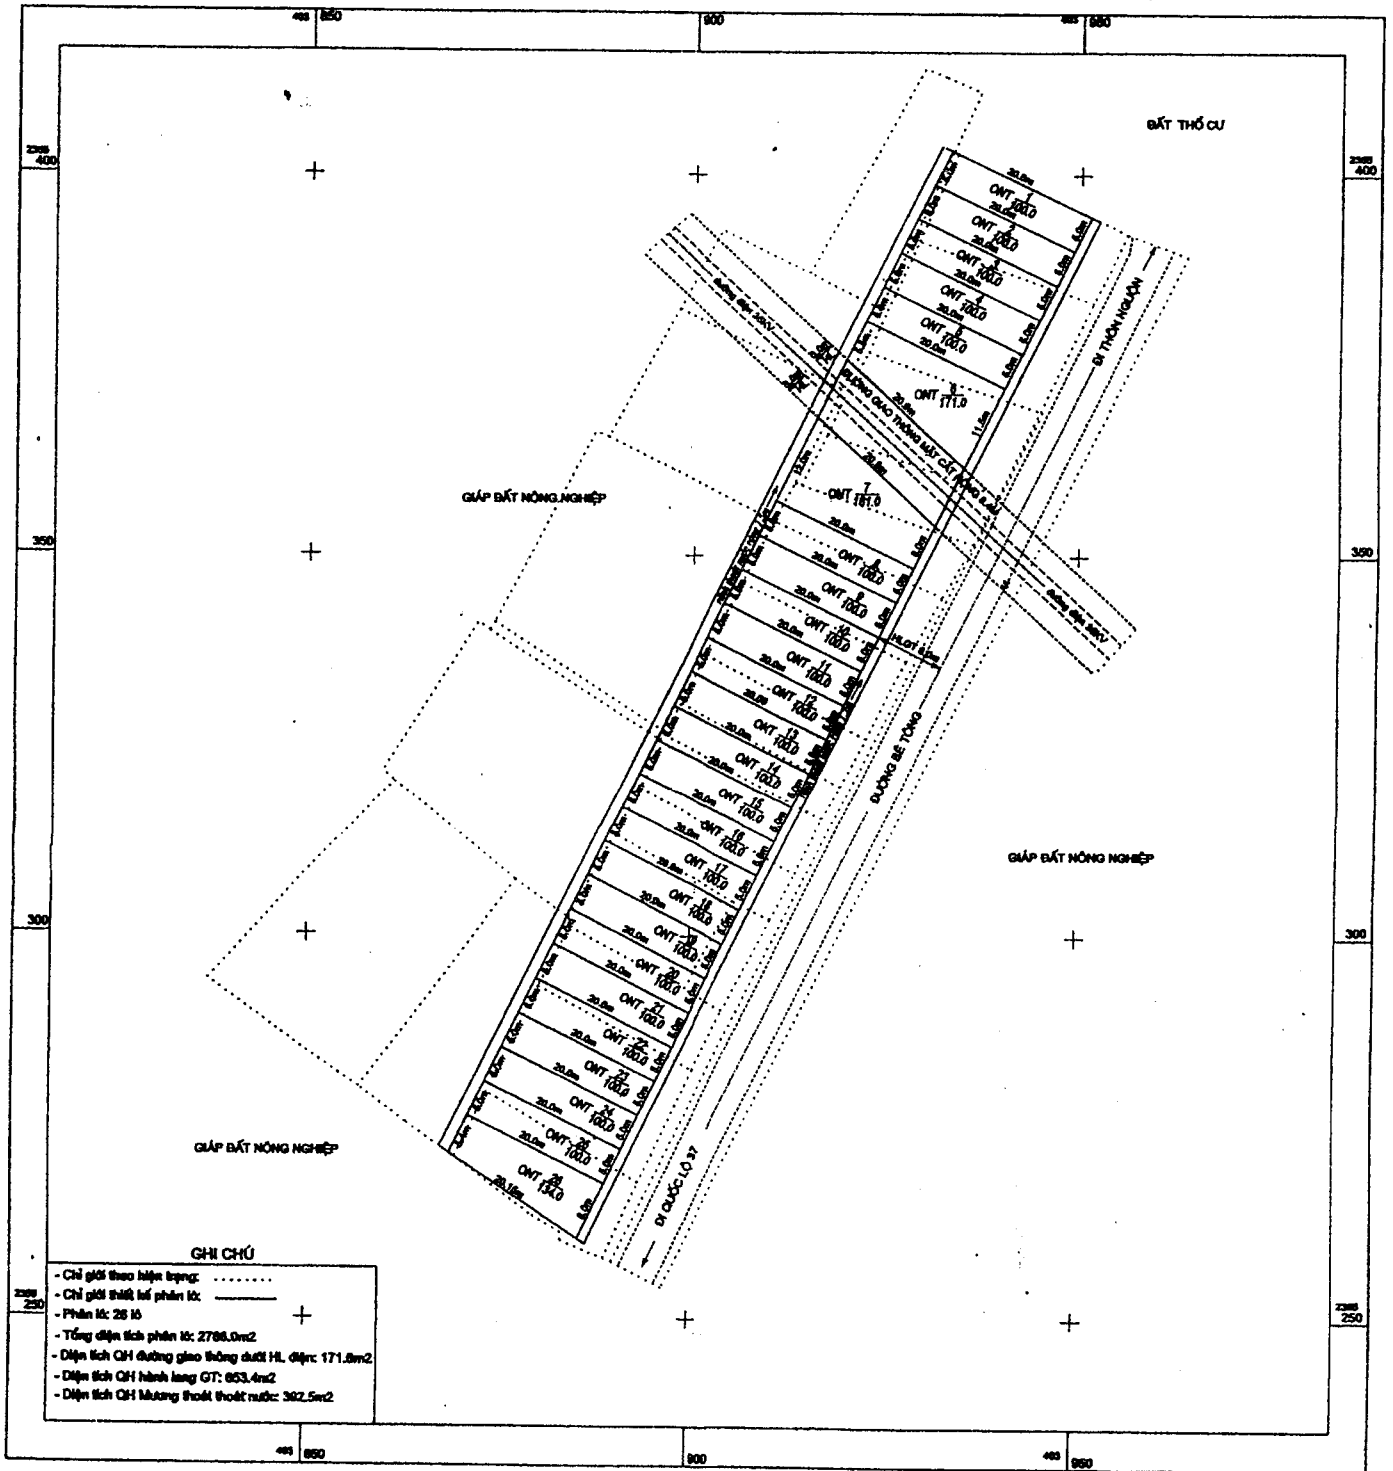

### GHI CHÚ

- Chỉ giới theo hiện trạng: - - - - -
- Chỉ giới thiết kế phân lô: ————
- Phần lô: 26 lô
- Tổng diện tích phân lô: 2786,0m<sup>2</sup>
- Diện tích CH đường giao thông dưới HL: 171,8m<sup>2</sup>
- Diện tích CH hành lang GT: 653,4m<sup>2</sup>
- Diện tích CH Mương thoát nước: 382,5m<sup>2</sup>

Đo vẽ tháng 4 năm 2016  
 Đơn vị thiết kế:

Ngày 6 tháng 6 năm 2016  
 UBND xã Tự Lạn


TỈ LỆ 1:500

Ngày 7 tháng 7 năm 2016  
 Phòng Kinh tế và Hạ tầng huyện Việt Yên

Ngày 8 tháng 8 năm 2016  
 Phòng Tài nguyên và Môi trường huyện Việt Yên



GIÁM ĐỐC  
 NGÔ ĐĂNG HƯNG

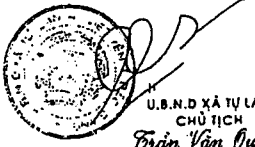

U.B.N.D XÃ TỰ LẠN  
 CHỦ TỊCH  
 Trần Văn Quyền



KT. TRƯỞNG PHÒNG  
 PHÓ TRƯỞNG PHÒNG  
 Võ Văn Hùng



TRƯỞNG PHÒNG  
 LƯƠNG NGỌC ĐỨC