


BIỂU CHI TIẾT
GIÁ KHỞI ĐIỂM ĐỀ ĐÁU GIÁ QUYỀN SỬ DỤNG ĐẤT Ở HUYỆN VIỆT YÊN
Cuộc đấu giá ngày 11/01/2017

STT	Lô số	Diện tích (m ²)	Giá khởi điểm (đ/m ²)	Tổng giá khởi điểm (đ/lô)	Tiền đặt trước (đ/lô)	Phí tham gia ĐG (đ/lô)	Ghi chú
I	Xã Bích Sơn			12.063.100.000			
a	Khu Đồng Đình						
1	1	101,5	8.000.000	812.000.000	120.000.000	500.000	
2	2	104,2	8.000.000	833.600.000	120.000.000	500.000	
3	3	106,1	8.000.000	848.800.000	120.000.000	500.000	
4	4	102,0	8.000.000	816.000.000	120.000.000	500.000	
5	5	104,0	8.000.000	832.000.000	120.000.000	500.000	
6	6	105,8	8.000.000	846.400.000	120.000.000	500.000	
7	7	107,6	8.000.000	860.800.000	120.000.000	500.000	
8	8	109,9	8.000.000	879.200.000	120.000.000	500.000	
9	9	111,7	8.000.000	893.600.000	120.000.000	500.000	
10	10	113,6	8.000.000	908.800.000	120.000.000	500.000	
11	11	115,4	8.000.000	923.200.000	120.000.000	500.000	
12	12	145,4	8.000.000	1.163.200.000	120.000.000	500.000	
b	Khu Cửa Cầu						
1	1	289,1	5.000.000	1.445.500.000	150.000.000	500.000	
II	Khu đất ở và kinh doanh dịch vụ thôn My Điền, xã Hoàng Ninh			26.409.330.000			
	Dãy MĐ 28						
1	1	78,06	15.000.000	1.170.900.000	150.000.000	500.000	
2	2	72,0	15.000.000	1.080.000.000	150.000.000	500.000	
3	3	72,0	15.000.000	1.080.000.000	150.000.000	500.000	
4	4	72,0	15.000.000	1.080.000.000	150.000.000	500.000	
5	5	72,0	15.000.000	1.080.000.000	150.000.000	500.000	
6	6	72,0	15.000.000	1.080.000.000	150.000.000	500.000	
7	7	72,0	15.000.000	1.080.000.000	150.000.000	500.000	
8	8	72,0	15.000.000	1.080.000.000	150.000.000	500.000	
9	9	72,0	15.000.000	1.080.000.000	150.000.000	500.000	
10	10	72,0	15.000.000	1.080.000.000	150.000.000	500.000	
11	11	72,0	15.000.000	1.080.000.000	150.000.000	500.000	
12	12	72,0	15.000.000	1.080.000.000	150.000.000	500.000	
13	13	72,0	15.000.000	1.080.000.000	150.000.000	500.000	
14	14	72,0	15.000.000	1.080.000.000	150.000.000	500.000	

	Dãy MĐ 41						
1	1	82,33	15.000.000	1.234.950.000	150.000.000	500.000	
2	2	72,0	15.000.000	1.080.000.000	150.000.000	500.000	
3	3	72,0	15.000.000	1.080.000.000	150.000.000	500.000	
4	4	72,0	15.000.000	1.080.000.000	150.000.000	500.000	
5	5	94,24	15.000.000	1.413.600.000	150.000.000	500.000	
6	22	82,49	12.000.000	989.880.000	120.000.000	500.000	
7	23	72,0	12.000.000	864.000.000	120.000.000	500.000	
8	24	72,0	12.000.000	864.000.000	120.000.000	500.000	
9	25	72,0	12.000.000	864.000.000	120.000.000	500.000	
10	26	72,0	12.000.000	864.000.000	120.000.000	500.000	
11	27	72,0	12.000.000	864.000.000	120.000.000	500.000	
III	Thôn Trung, TT Bích Động			4.912.300.000			
1	1	118,0	2.400.000	283.200.000	40.000.000	200.000	
2	2	114,0	2.800.000	319.200.000	40.000.000	200.000	
3	3	107,5	2.800.000	301.000.000	40.000.000	200.000	
4	4	116,5	2.800.000	326.200.000	40.000.000	200.000	
5	5	125,5	2.800.000	351.400.000	40.000.000	200.000	
6	6	90,0	2.800.000	252.000.000	40.000.000	200.000	
7	7	90,0	2.800.000	252.000.000	40.000.000	200.000	
8	8	90,0	2.800.000	252.000.000	40.000.000	200.000	
9	9	90,0	2.800.000	252.000.000	40.000.000	200.000	
10	10	145,0	2.800.000	406.000.000	40.000.000	200.000	
11	11	141,0	2.200.000	310.200.000	30.000.000	200.000	
12	12	128,0	2.200.000	281.600.000	30.000.000	200.000	
13	22	107,0	2.200.000	235.400.000	30.000.000	200.000	
14	23	94,5	2.200.000	207.900.000	30.000.000	200.000	
15	24	97,0	2.200.000	213.400.000	30.000.000	200.000	
16	25	108,5	2.200.000	238.700.000	30.000.000	200.000	
17	26	195,5	2.200.000	430.100.000	30.000.000	200.000	
	Tổng cộng			43.384.730.000			

SƠ ĐỒ PHÂN LỘ

Dự án: Xây Dựng Khu Dân Cư Thôn Vàng
Địa điểm: Khu Cửa Cầu, Thôn Vàng, xã Bích Sơn, huyện Việt Yên

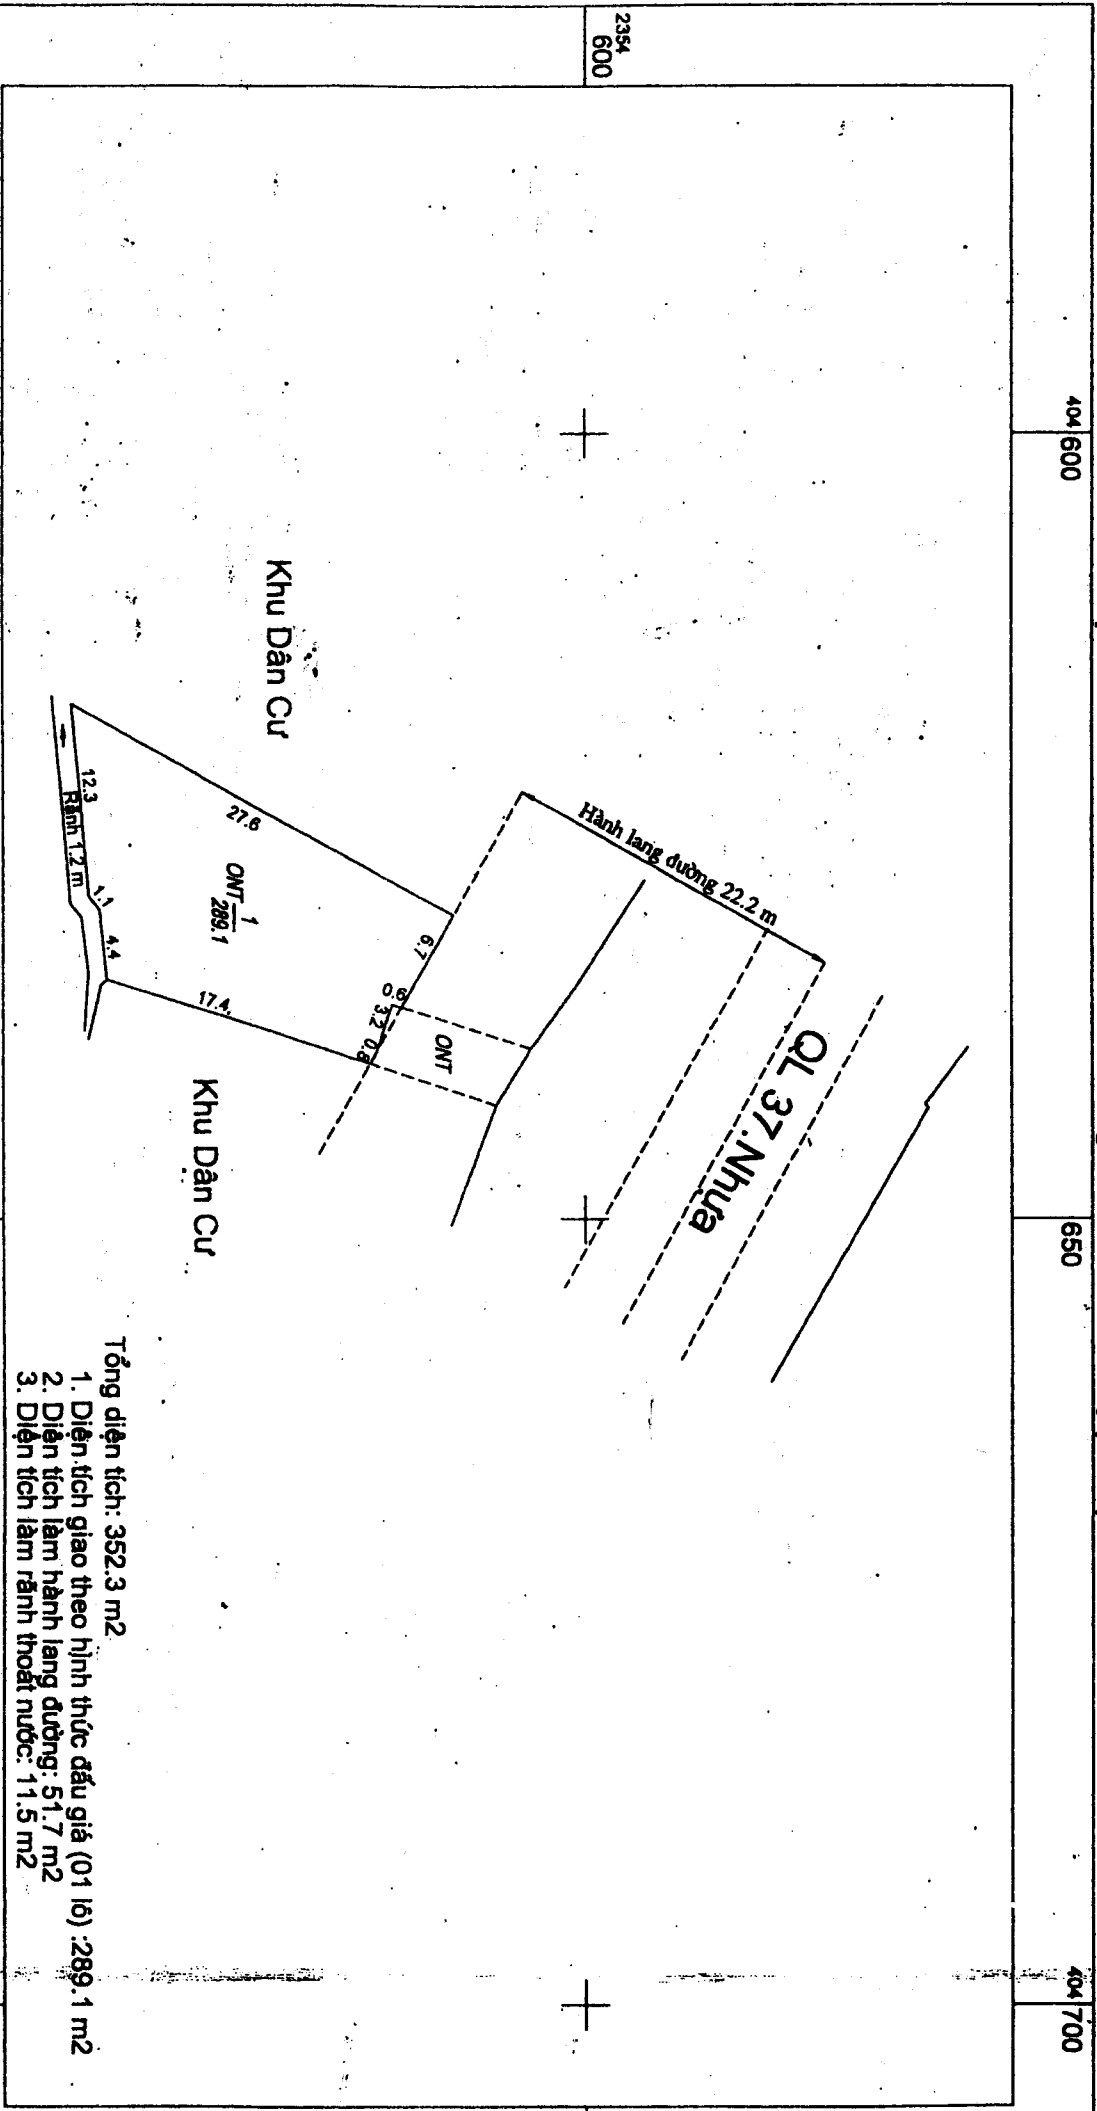


- Tổng diện tích: 352.3 m²
1. Diện tích giao theo hình thức đấu giá (01 lô): 289.1 m²
 2. Diện tích làm hành lang đường: 51.7 m²
 3. Diện tích làm rãnh thoát nước: 11.5 m²

TRƯỜNG THPT VÀ CCN huyện Việt Yên năm 2016
TRƯỜNG THPT VÀ CCN huyện Việt Yên năm 2016 TỈ LỆ 1:500
1 cm trên bản đồ bằng 5 m trên thực địa

PHÒNG KINH TẾ VÀ HẠ TẦNG
HÀ TĂNG

PHÒNG KINH TẾ VÀ HẠ TẦNG
MÔI TRƯỜNG VÀ QUẢN LÝ ĐÔ THỊ

SU DƯ THIẾT KẾ PHẠM LƯU
DỰ ÁN: XÂY DỰNG KHU DÂN CƯ VƯỜN RÁT, THÔN TRUNG, THỊ TRẤN BÍCH ĐỘNG, HUYỆN VIỆT YÊN

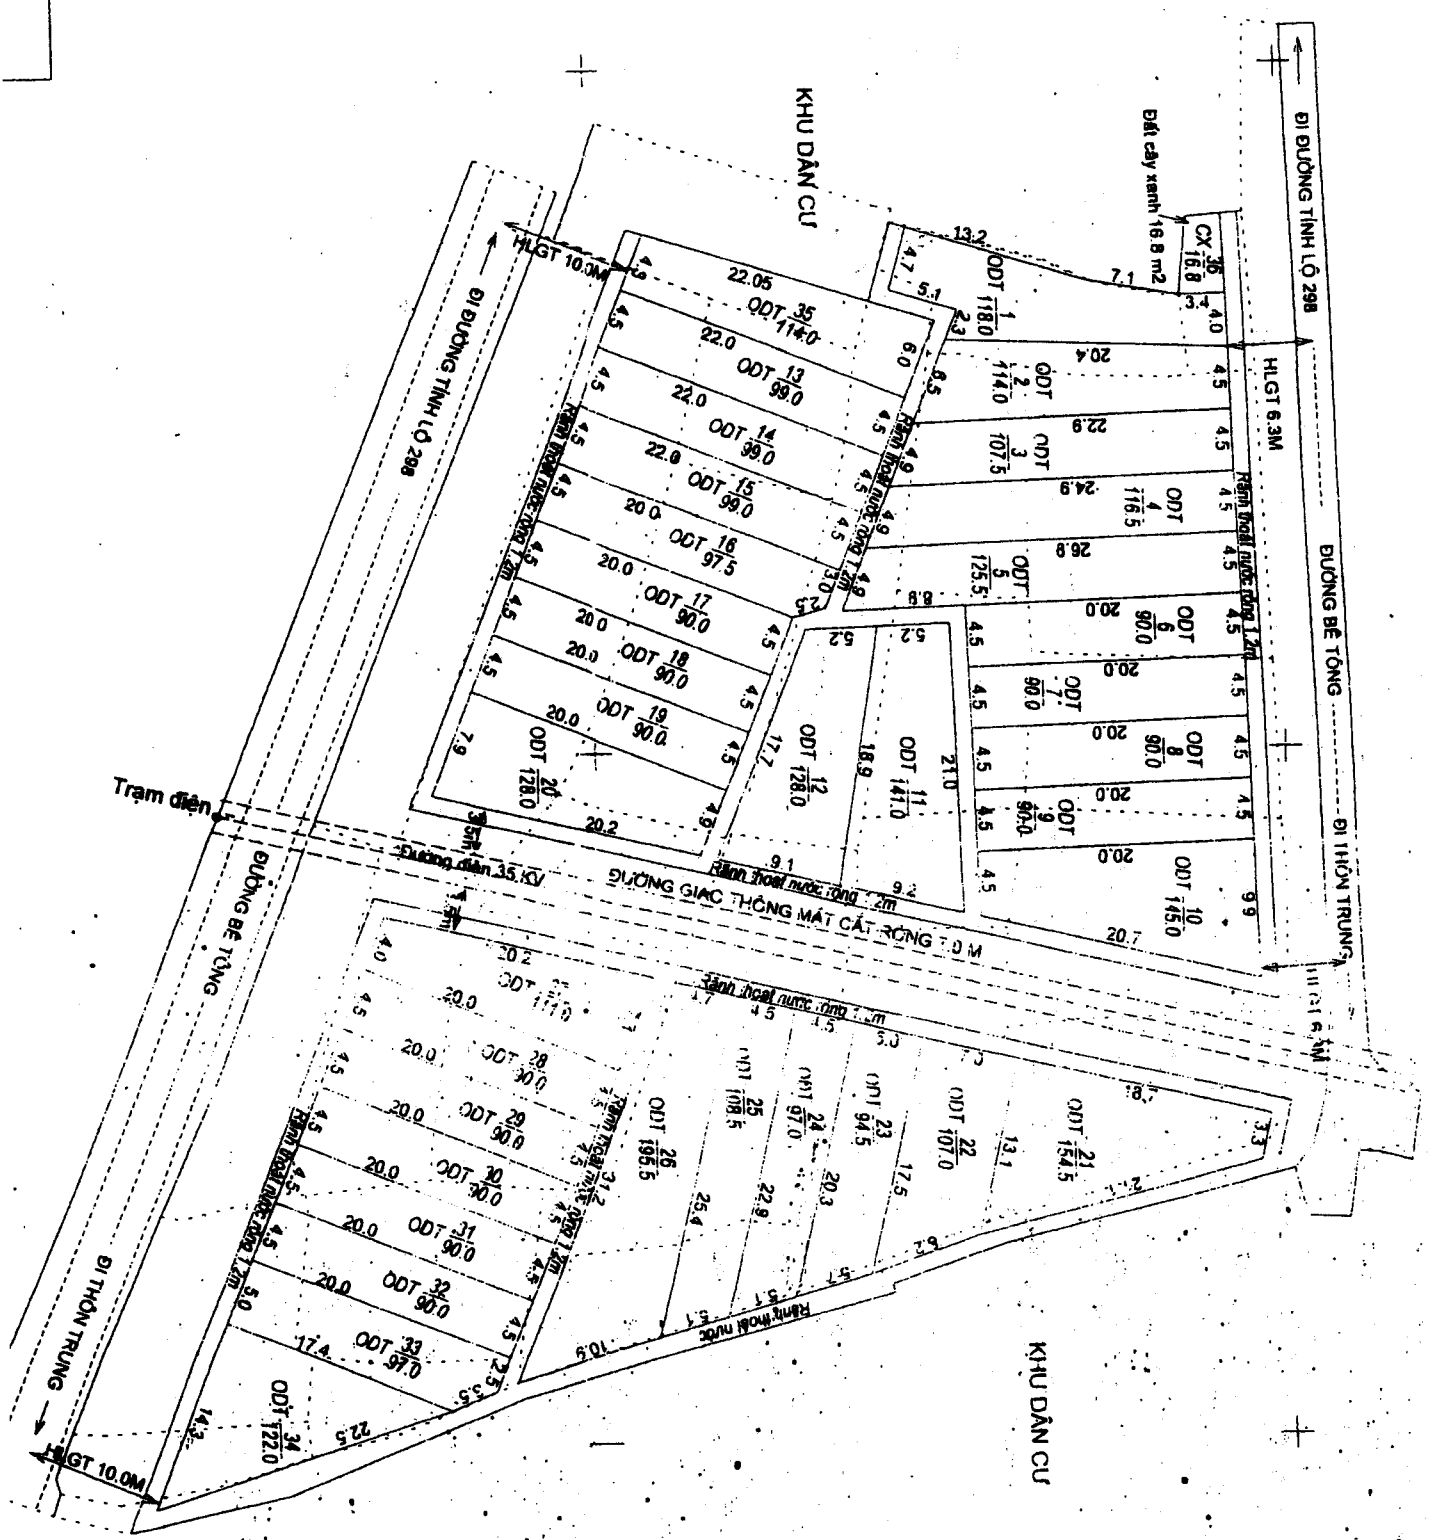

GHI CHÚ
) hiện trạng:

SƠ ĐỒ THIẾT KẾ PHÂN LÔ
KHU DÂN CƯ DỊCH VỤ THÔN MỸ ĐIỆN, XÃ HOÀNG NINH, HUYỆN VIỆT YÊN

