


SƠ ĐỒ PHÂN LỘ ĐIỀU CHỈNH

DỰ ÁN: XÂY DỰNG KHU DÂN CƯ THÔN NỘI NINH, XÃ NINH SƠN

Địa điểm: Xứ đồng Đông Mã, thôn Nội Ninh, xã Ninh Sơn, huyện Việt Yên.

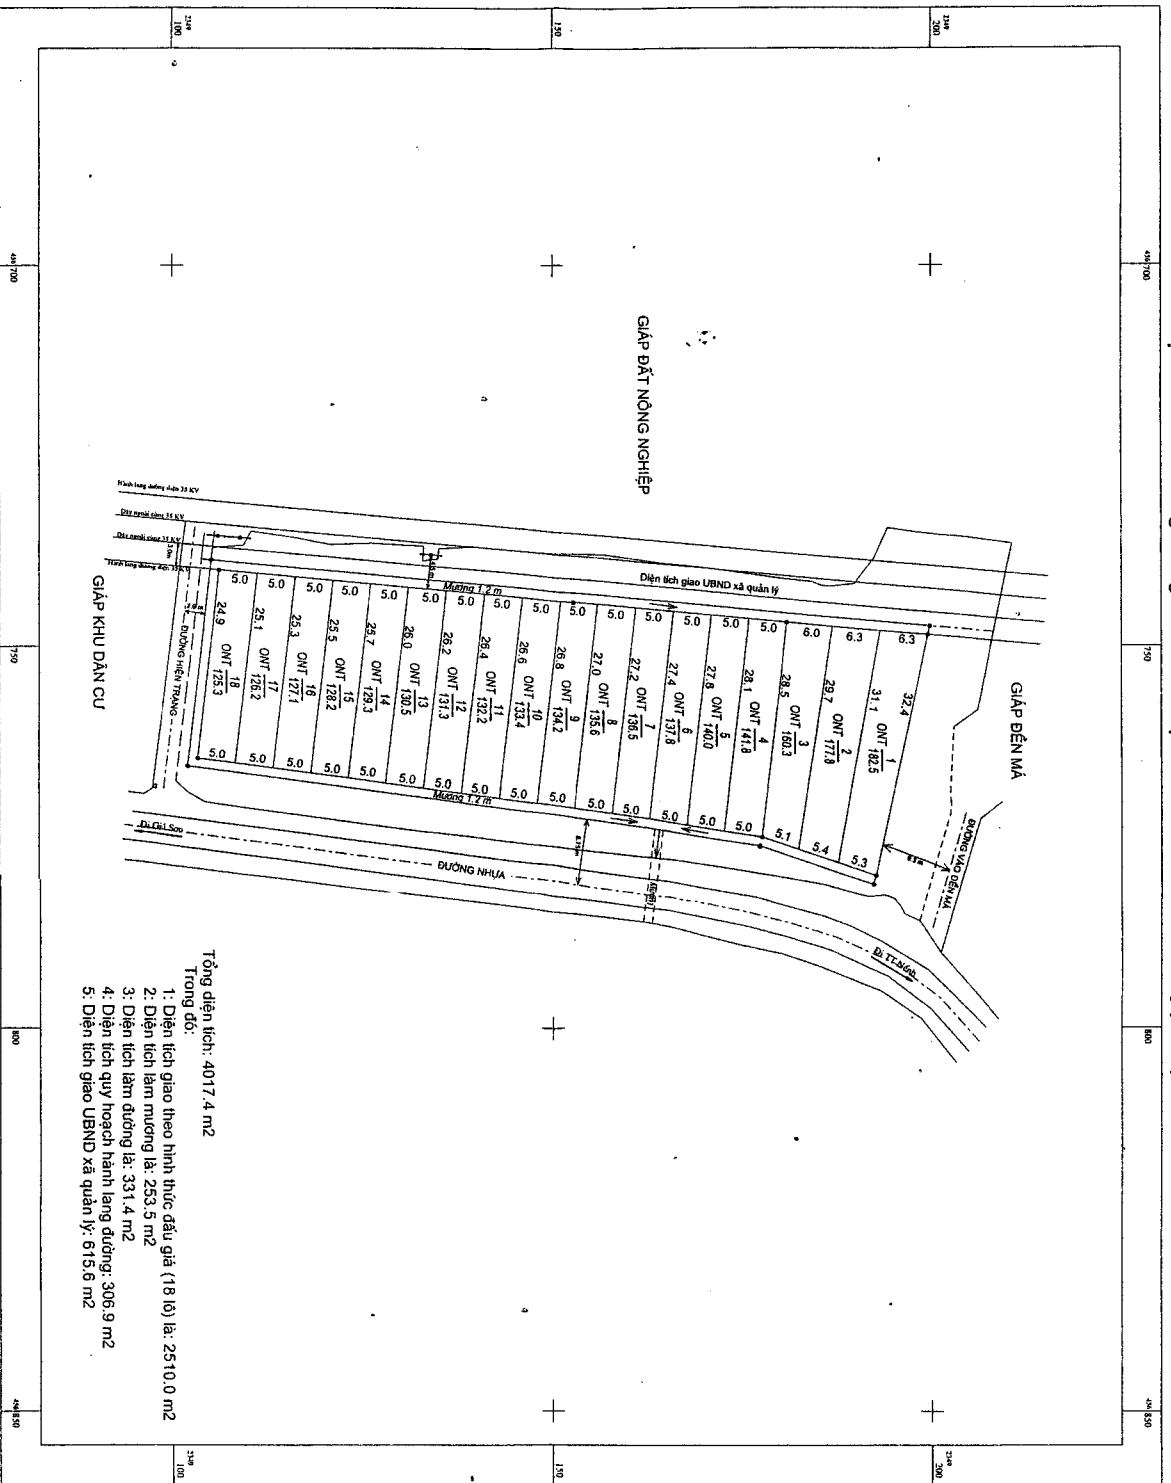

Tổng diện tích: 4017,4 m²
 Trong đó:
 1: Diện tích giao theo hình thức đấu giá (18 lô) là: 2510,0 m²
 2: Diện tích làm đường là: 253,5 m²
 3: Diện tích làm đường là: 331,4 m²
 4: Diện tích quy hoạch hành lang đường: 308,9 m²
 5: Diện tích giao UBND xã quản lý: 615,6 m²

Ngày tháng năm 2017
 quan do vẽ: Trung tâm P.TCĐ và CCN
 (Ký, đóng dấu)

Ngày tháng năm 2017
 UBND xã Ninh Sơn
 (Ký, đóng dấu)

Ngày tháng năm 2017
 Phòng Kinh tế và Hạ tầng
 (Ký, đóng dấu)

Ngày tháng năm 2017
 Phòng Tài nguyên và Môi trường
 (Ký, đóng dấu)

PHÓ GIÁM ĐỐC
 HOÀNG VĂN SINH

CHỦ TỊCH
 Đoàn Văn Hùng


PHÒNG
 KINH TẾ
 VÀ HẠ TẦNG
 PHÓ TRƯỞNG PHÒNG
 Đoàn Văn Hùng

PHÒNG
 TÀI NGUYÊN
 VÀ MÔI TRƯỜNG
 TRƯỞNG PHÒNG
 LƯƠNG NGỌC ĐỨC

TỈ LỆ 1:500

SƠ ĐỒ THIẾT KẾ PHÂN LÔ (ĐÃ THẨM ĐỊNH)

DỰ ÁN : XÂY DỰNG KHU DÂN CƯ THÔN ĐẠO NGẠN 1, ĐẠO NGẠN 2, XÃ QUANG CHÂU (GIÁP ĐƯỜNG TL 295B)
 HỆ TỌA ĐỘ VN 2000, KINH TUYẾN TRỰC 107° 00', MŨI CHIỀU 3, TẠI KHU VẤN NGẠC BA, THÔN ĐẠO NGẠN 1, ĐẠO NGẠN 2, XÃ QUANG CHÂU

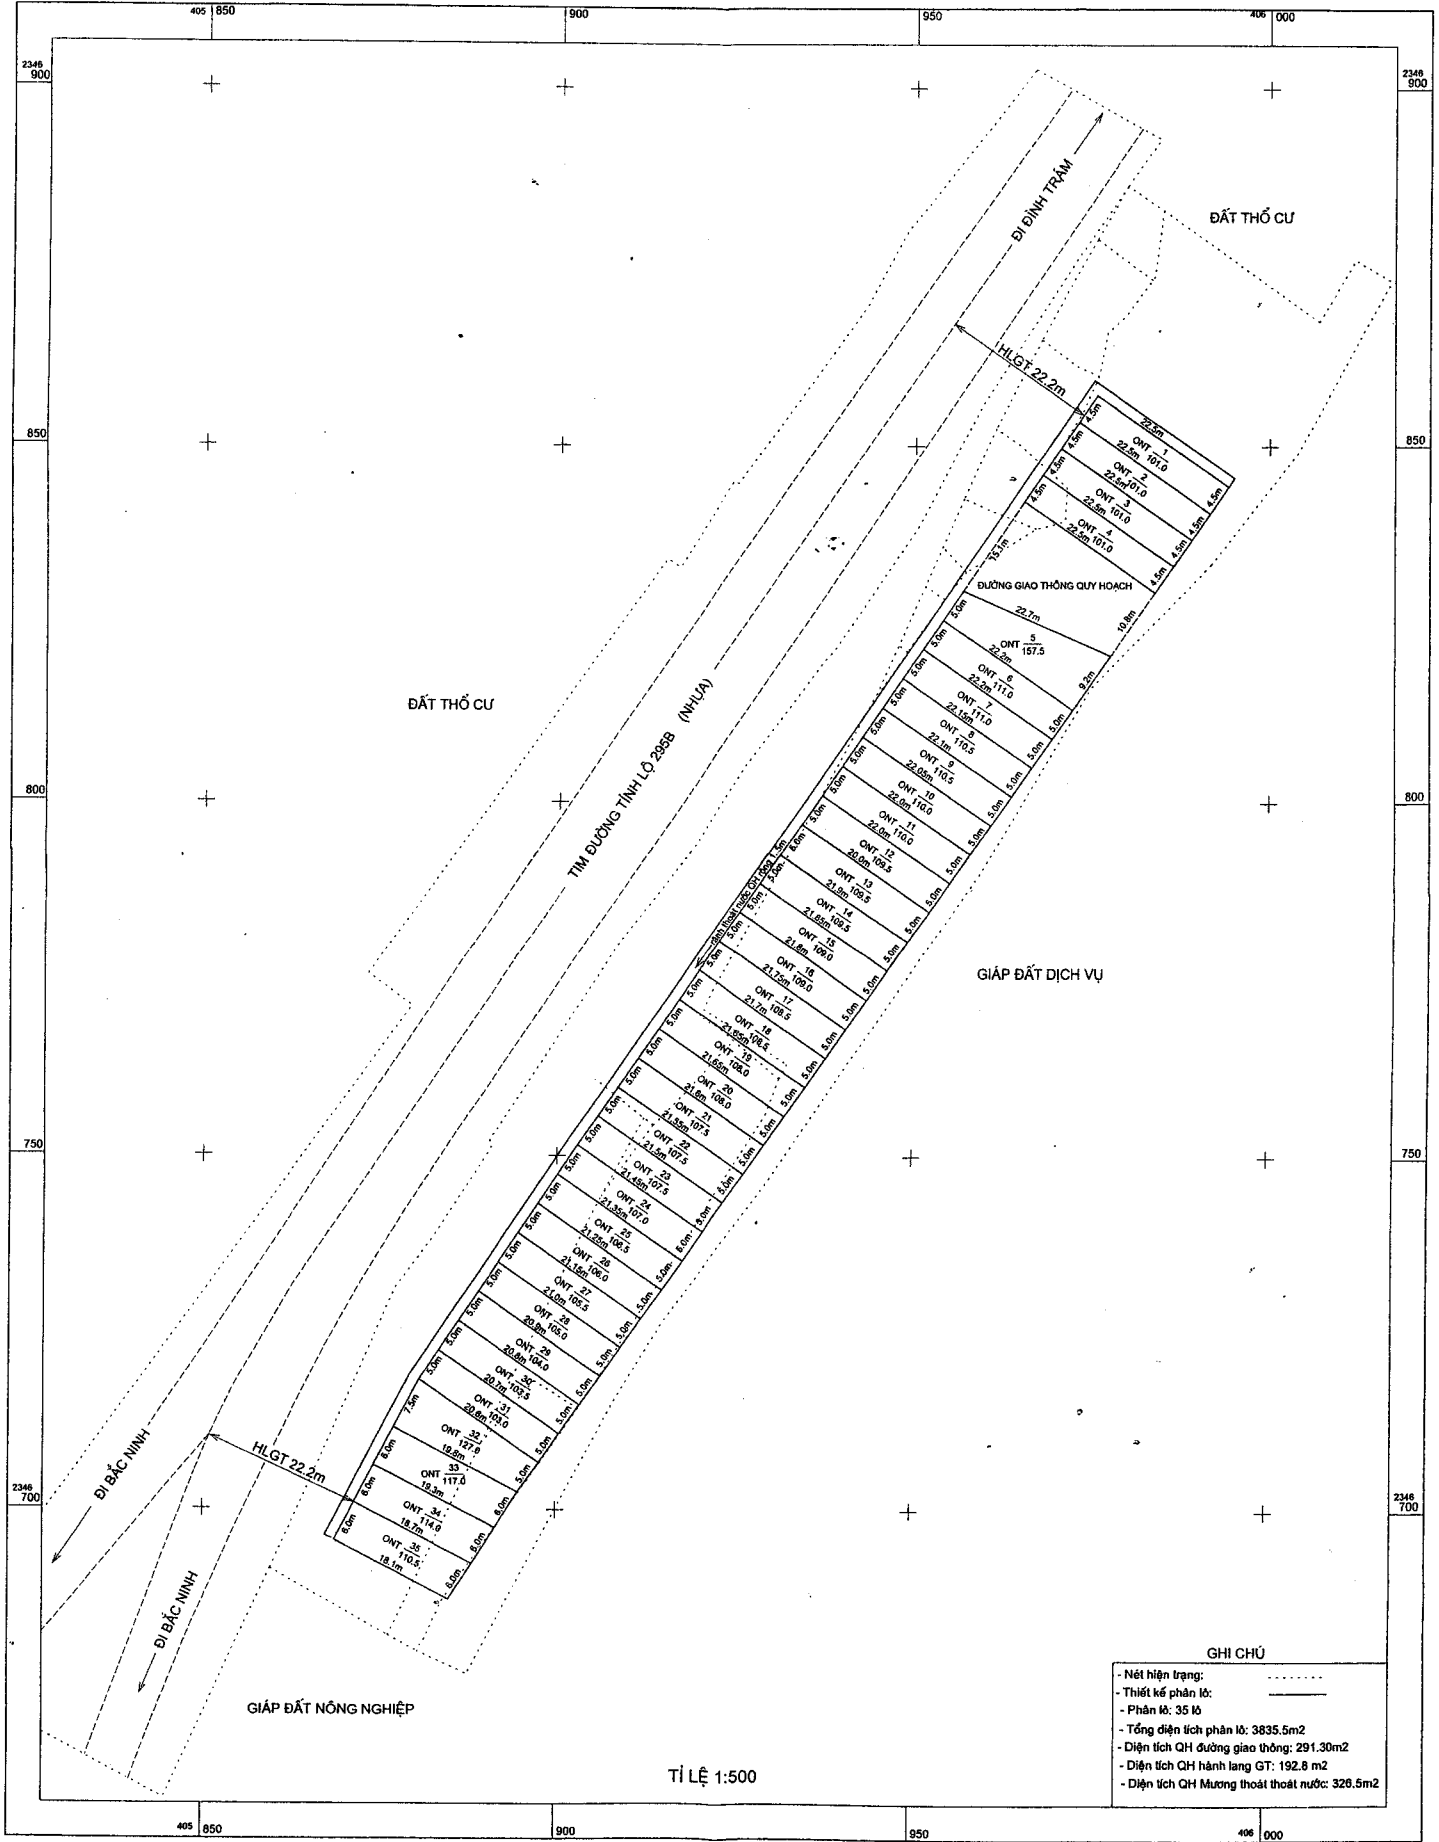

- GHI CHÚ**
- Nét hiện trạng: -----
 - Thiết kế phân lô: - - - - -
 - Phần lô: 35 lô
 - Tổng diện tích phân lô: 3835.5m²
 - Diện tích QH đường giao thông: 291.30m²
 - Diện tích QH hành lang GT: 192.8 m²
 - Diện tích QH Mương thoát thoát nước: 326.5m²

Ngày tháng 1 năm 2016
 Công ty Cổ phần Tân Á Hoàng Minh
 Giám đốc
 Ngô Đăng Hưng

Ngày tháng 1 năm 2016
 UBND Xã Quang Châu
 K/T. CHỦ TỊCH
 PHÓ CHỦ TỊCH
 NGUYỄN VĂN VIÊN

Ngày tháng 1 năm 2016
 Phòng Kinh tế và Hạ tầng huyện Việt Yên
 PHÒNG KINH TẾ VÀ HẠ TẦNG
 K.T. TRƯỞNG PHÒNG
 PHÓ TRƯỞNG PHÒNG
 Đỗ Văn Hùng

Ngày tháng 1 năm 2016
 Phòng Tài nguyên và môi trường huyện Việt Yên
 PHÒNG TÀI NGUYÊN VÀ MÔI TRƯỜNG
 TRƯỞNG PHÒNG
 LƯƠNG NGỌC ĐỨC