


SƠ ĐỒ PHÂN LÔ

DỰ ÁN: XÂY DỰNG KHU DÂN CƯ

ĐỊA ĐIỂM: KHU ĐỒNG SAU NHÀ, THÔN PHÚC LÂM, XÃ HOÀNG NINH, HUYỆN VIỆT YÊN

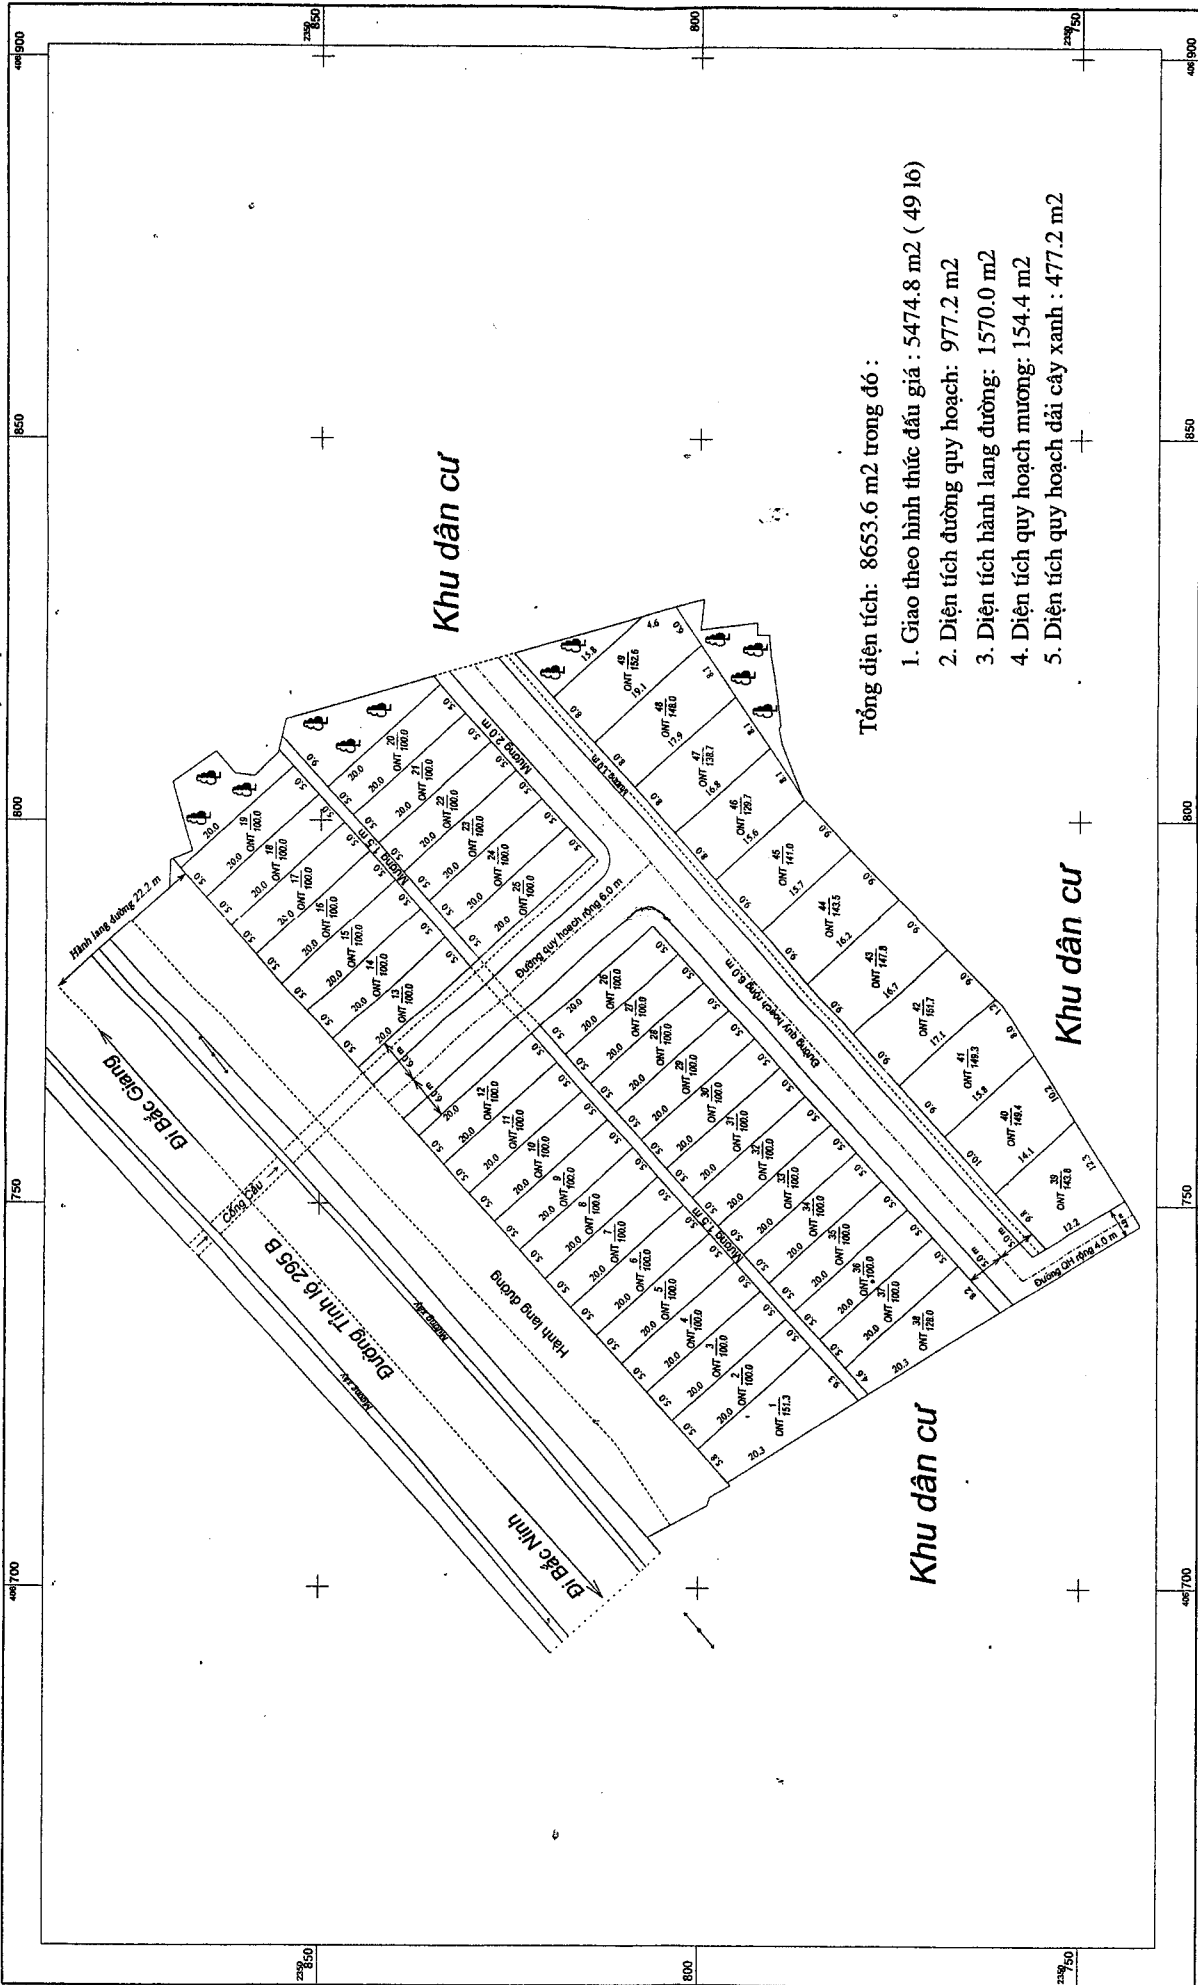

Tổng diện tích: 8653.6 m² trong đó:

1. Giao theo hình thức đất giá: 5474.8 m² (49 lô)
2. Diện tích đường quy hoạch: 977.2 m²
3. Diện tích hành lang đường: 1570.0 m²
4. Diện tích quy hoạch mương: 154.4 m²
5. Diện tích quy hoạch dải cây xanh: 477.2 m²

Đo vẽ tháng 3 năm 2015
 Cơ quan đo vẽ: Trung tâm PTQĐ và CCN huyện Việt Yên

Tháng 9 năm 2015
 UBND xã Hoàng Ninh

TỈ LỆ 1:500
 1 cm trên bản đồ bằng 5 m trên thực địa

Tháng 10 năm 2015
 Phòng Kinh Tế và Hạ Tầng


Tháng năm 2015
 Phòng Tài Nguyên và Môi Trường

GIÁM ĐỐC
 VŨ XUÂN LŨU

PHÒNG VĂN TRUNG


KT. TRƯỞNG PHÒNG
 PHỖ TRƯỞNG PHÒNG
 ĐỖ VĂN HÙNG

LƯƠNG NGỌC ĐỨC

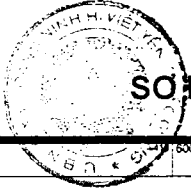

SƠ ĐỒ QUY HOẠCH PHÂN LÔ ĐẤT DỊCH VỤ MĐ39


THÔN MỸ ĐIỀN - XÃ HOÀNG NINH - HUYỆN VIỆT YÊN

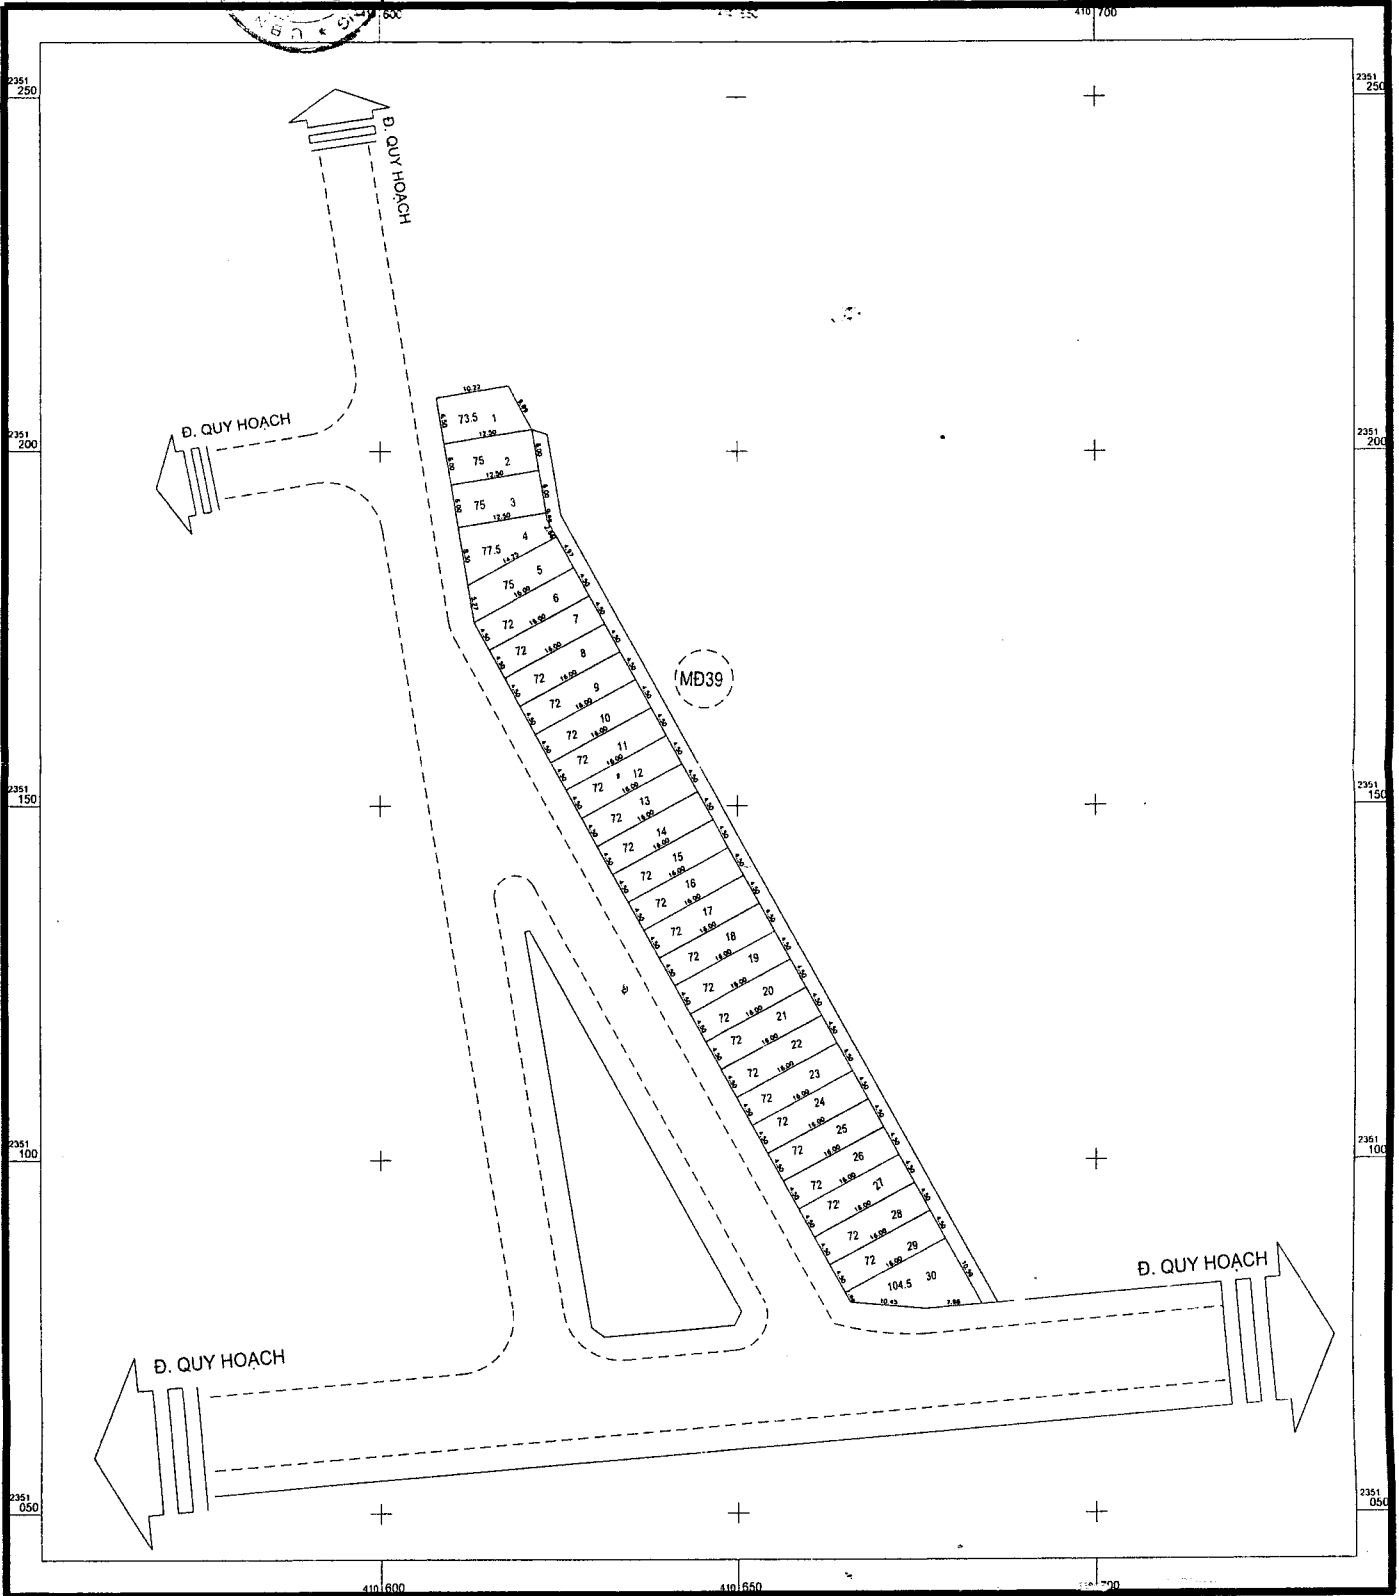




SƠ ĐỒ QUY HOẠCH PHÂN LÔ ĐẤT DỊCH VỤ MĐ39

THÔN MY ĐIỀN - XÃ HOÀNG NINH - HUYỆN VIỆT YÊN

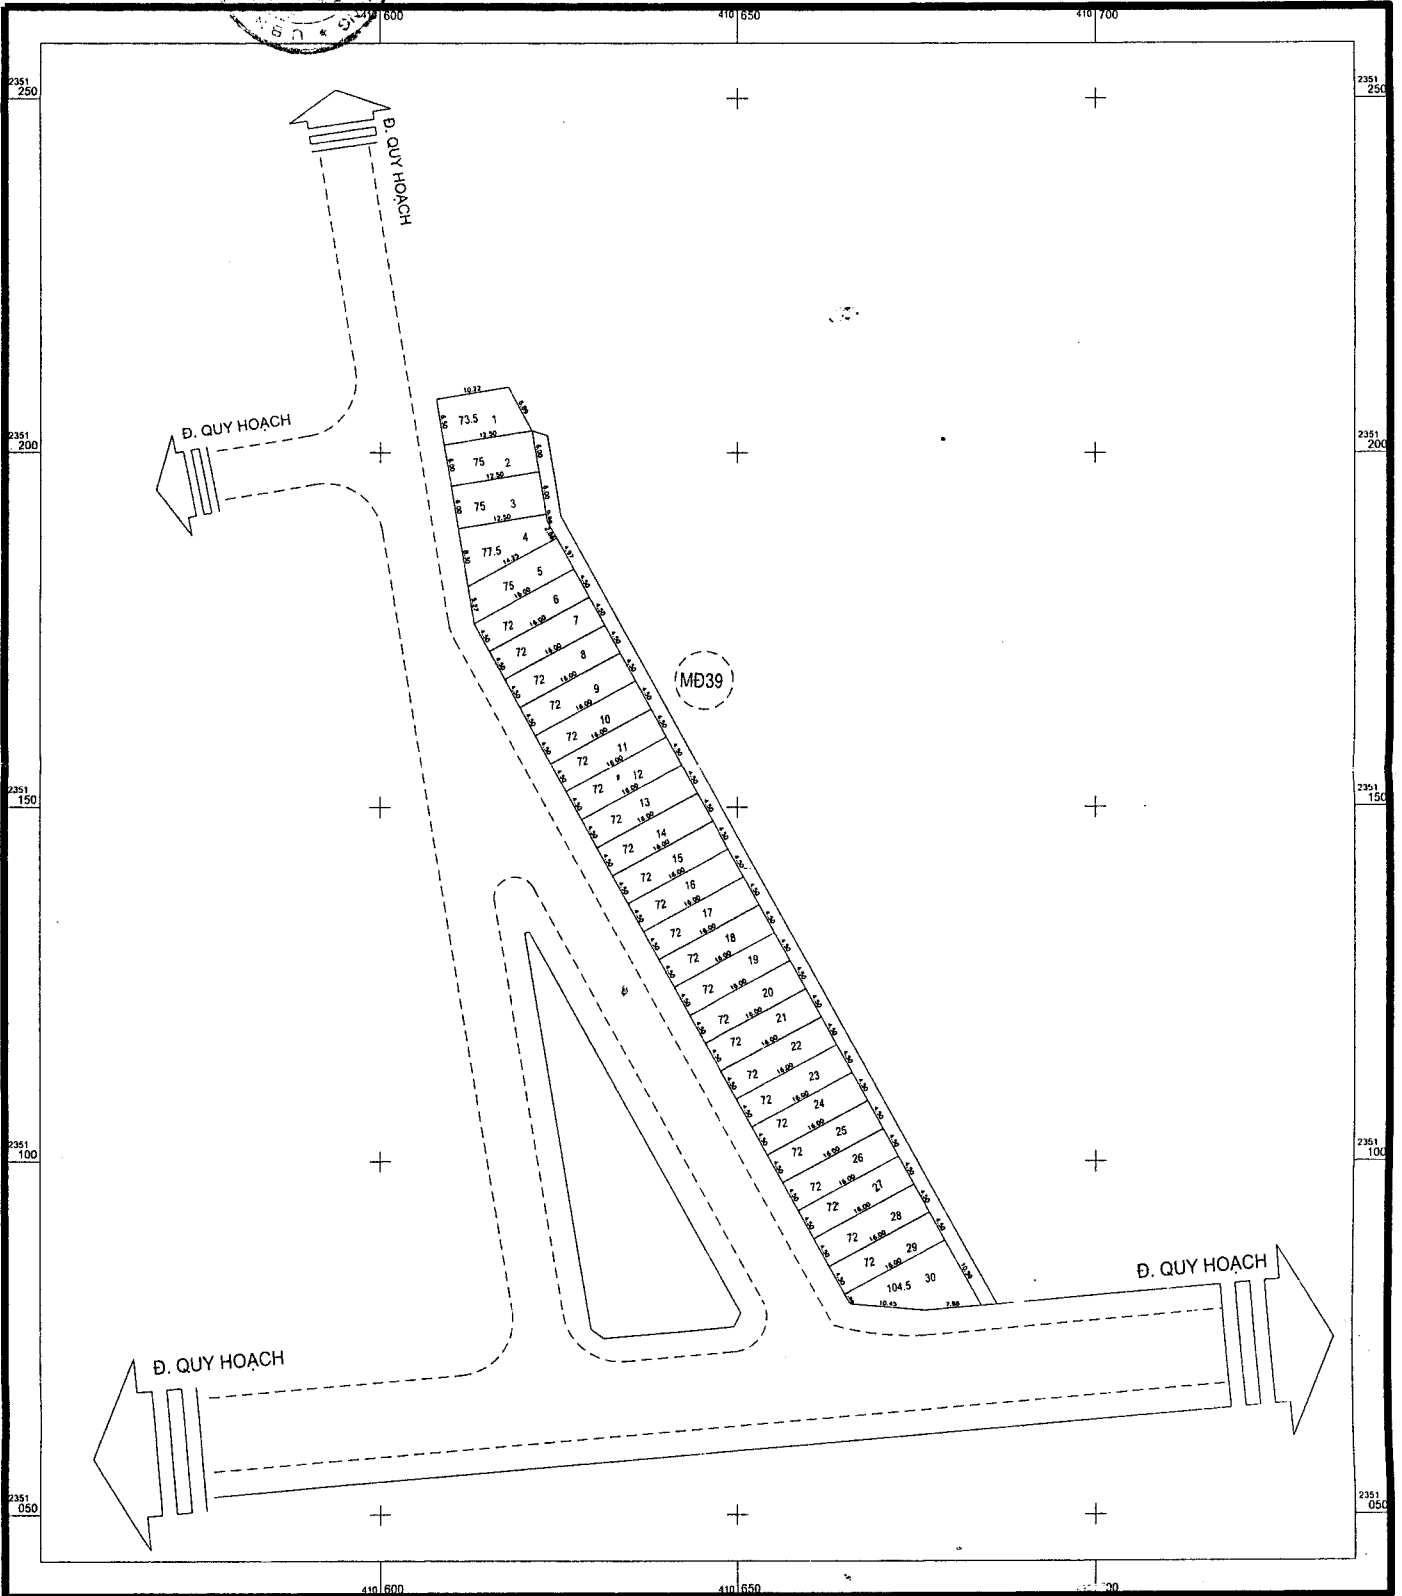

SƠ ĐỒ THIẾT KẾ PHÂN LÔ (TỜ SỐ 1)

DỰ ÁN: XÂY DỰNG KHU DÂN CƯ THÔN RÀNH, XÃ TỰ LẠN, HUYỆN VIỆT YÊN
 HỆ TỌA ĐỘ VN 2000, KINH TUYẾN TRỤC 107 00 , MŨI CHIỀU 3 , TẠI KHU CỬA ĐÌNH, XÃ TỰ LẠN

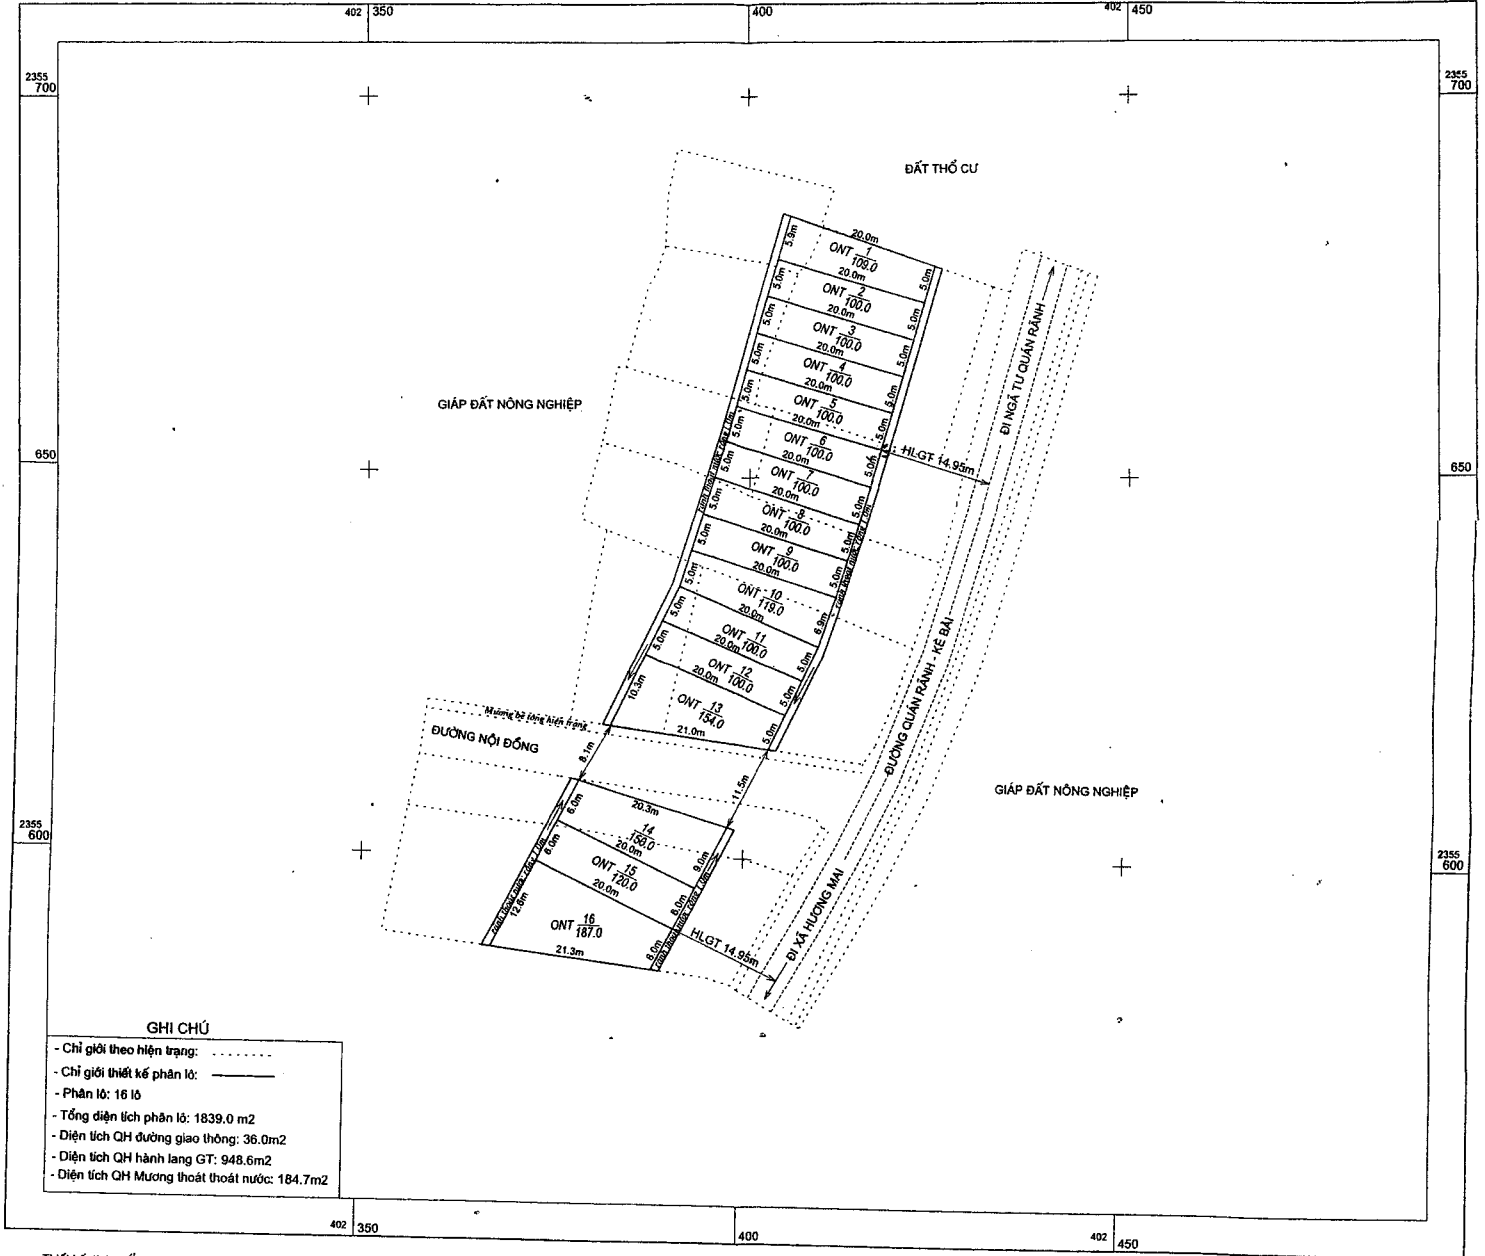


Thiết kế, tháng 4 năm 2016
 Đơn vị thiết kế:

Ngày 1 tháng 4 năm 2016
 UBND xã Tự Lạn

TỈ LỆ 1:500

1 cm trên bản đồ bằng 5 m trên thực địa

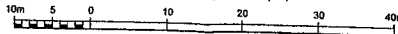

Ngày 1 tháng 4 năm 2016
 Phòng Kinh tế và Hạ tầng H. Việt Yên

Ngày 1 tháng 4 năm 2016
 Phòng Tài nguyên và Môi trường H. Việt Yên



Ngô Đăng Hùng
 PHÓ GIÁM ĐỐC
 Ông Đăng Hùng
 Ủ. B. N. D. XÃ TỰ LẠN
 CHỦ TỊCH
 Trần Văn Quyền




KT. TRƯỞNG PHÒNG
 PHÓ TRƯỞNG PHÒNG
 Đỗ Văn Hùng



LƯƠNG NGỌC ĐỨC

Sơ Đồ Phân Lô

Dự án: Xây dựng khu dân cư thôn Hà Thượng.
 Địa điểm: Thôn Hà Thượng, xã Thượng Lan, huyện Việt Yên, tỉnh Bắc Giang

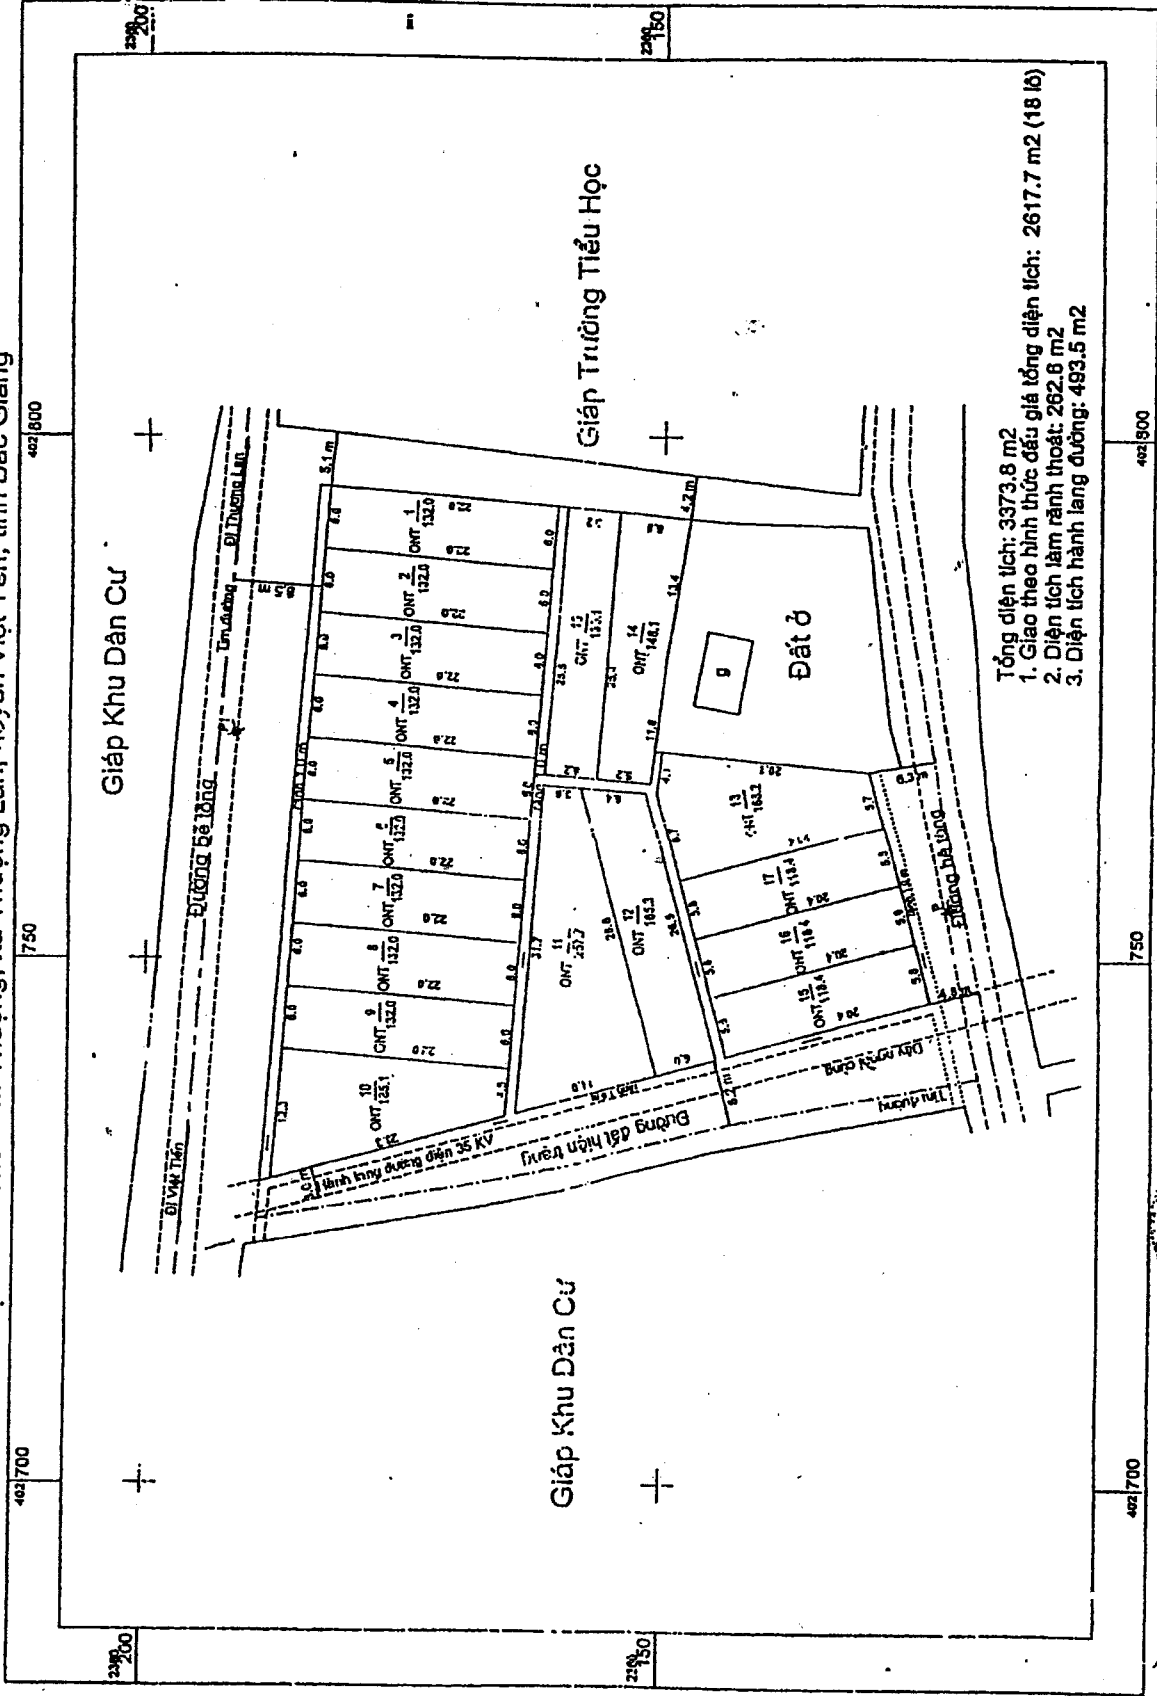

Tổng diện tích: 3373.8 m²
 1. Giao theo hình thức đấu giá tổng diện tích: 2617.7 m² (18 lô)
 2. Diện tích làm rãnh thoát: 282.8 m²
 3. Diện tích hành lang đường: 493.5 m²

Tháng 4 năm 2016
 TTPT Quy Đất và CCN huyện Việt Yên
 Phó Giám Đốc

Tháng 4 năm 2016
 Phòng Kinh tế và Hạ Tầng
 Phó Trưởng Phòng

Tháng 4 năm 2016
 Phòng Tài Nguyên và Môi Trường
 Phó Trưởng Phòng

Tỷ lệ 1:500
 1 cm trên bản đồ bằng 5m trên thực địa