


# MẶT BẰNG THIẾT KẾ PHÂN LÔ (ĐÃ THẨM ĐỊNH)

DỰ ÁN: XÂY DỰNG KHU DÂN CƯ THÔN THIẾT NHAM, XÃ MINH ĐỨC, HUYỆN VIỆT YÊN  
 CHẾ TỌA ĐỘ VN 2000, KINH TUYẾN TRỰC 107°00', MÚI CHIỀU 3°, KHU ĐỒNG CỒNG TRẠI, THÔN THIẾT NHAM

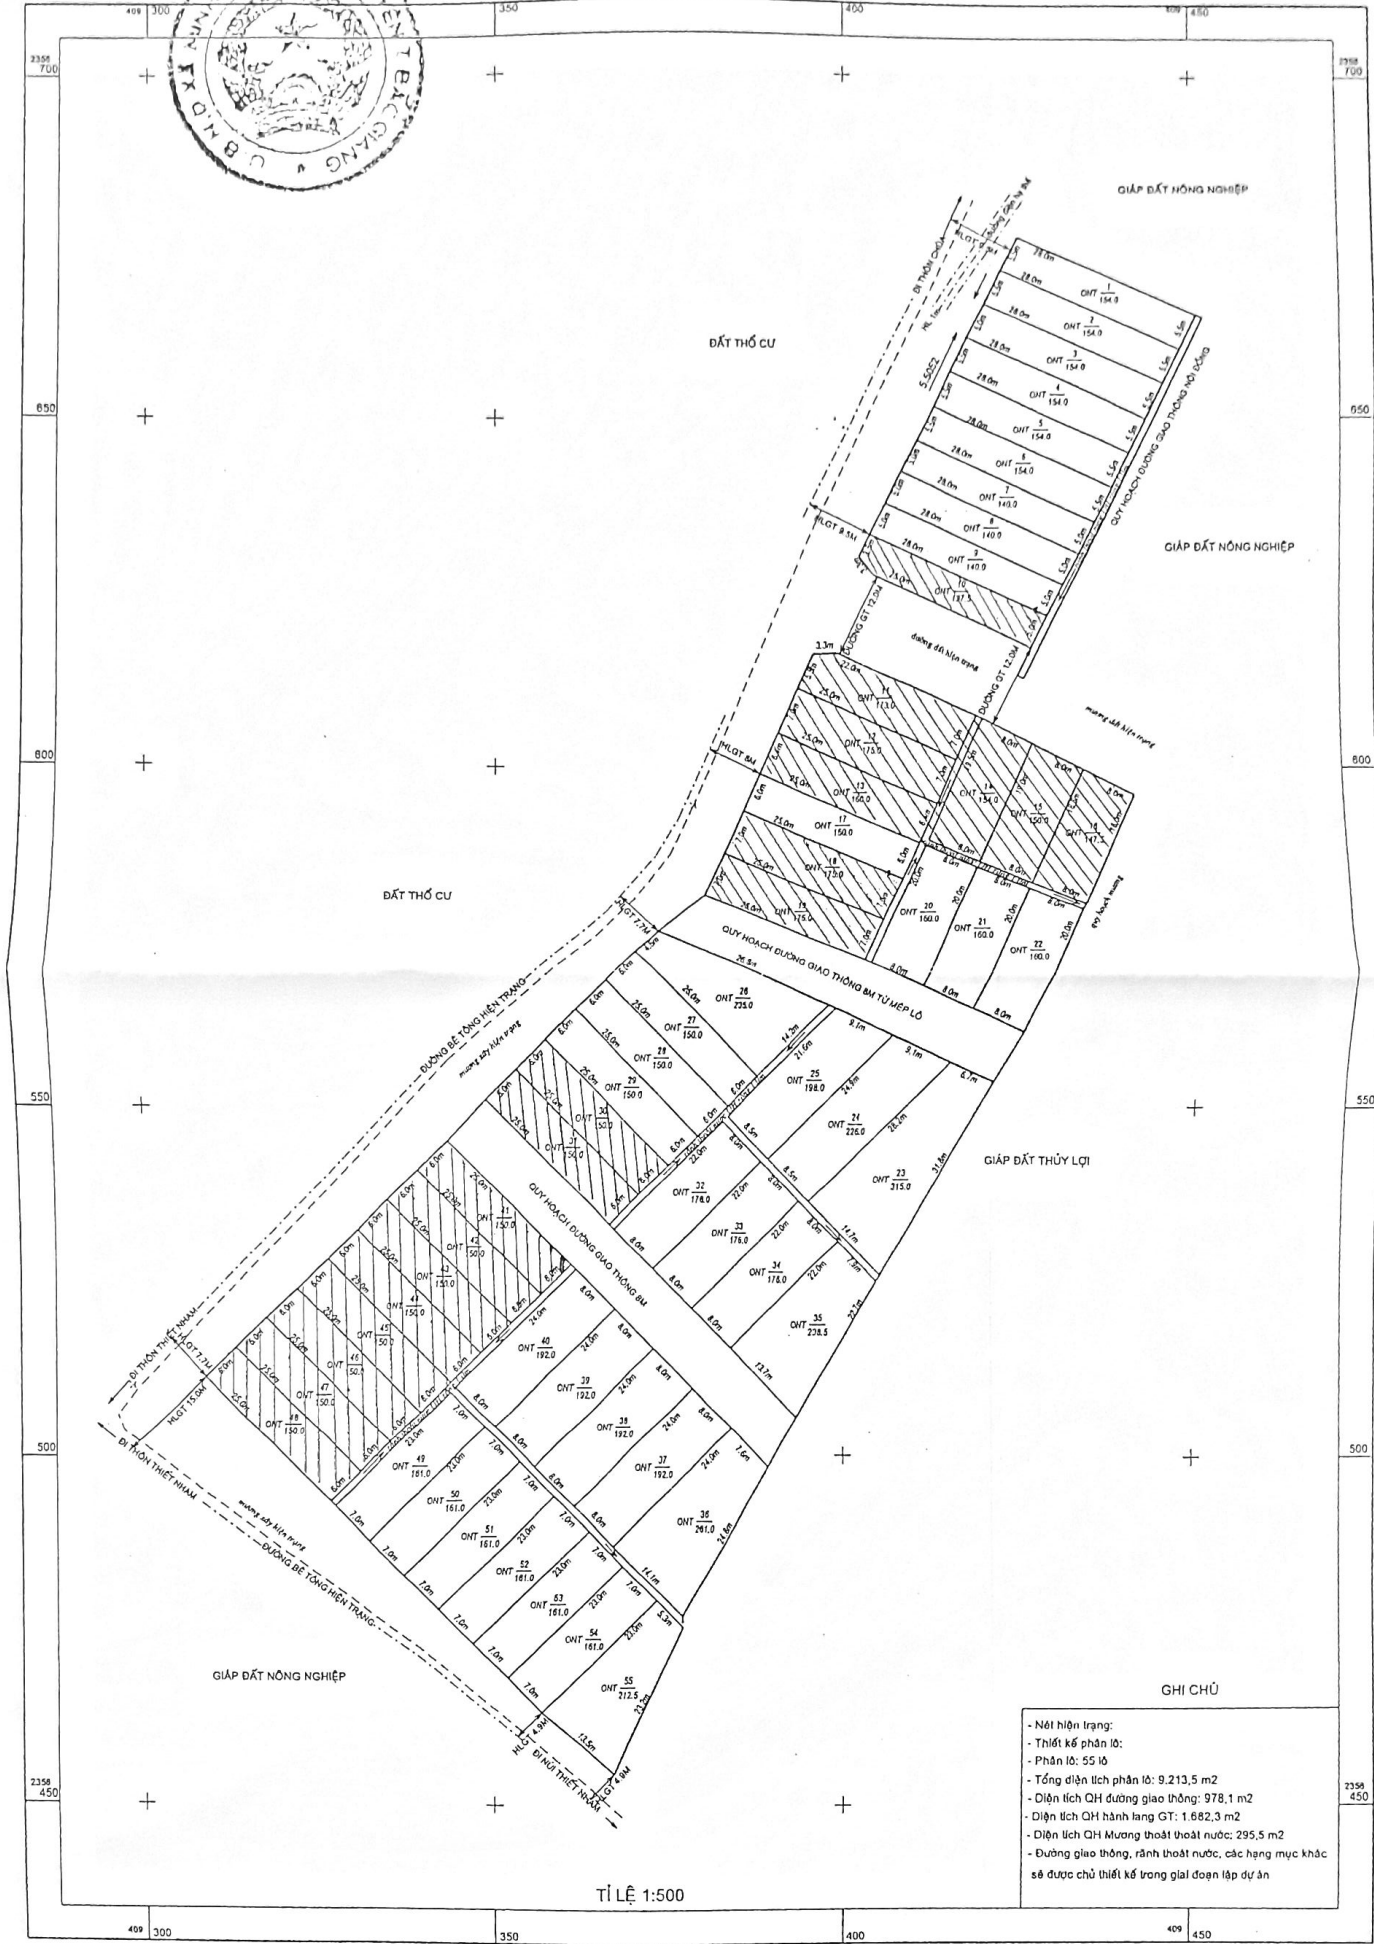

- GHI CHÚ**
- Nội hiện trạng:
  - Thiết kế phân lô:
  - Phân lô: 55 lô
  - Tổng diện tích phân lô: 9.213,5 m<sup>2</sup>
  - Diện tích QH đường giao thông: 978,1 m<sup>2</sup>
  - Diện tích QH hành lang GT: 1.662,3 m<sup>2</sup>
  - Diện tích QH Mương thoát nước: 295,5 m<sup>2</sup>
  - Đường giao thông, rãnh thoát nước, các hạng mục khác sẽ được chủ thiết kế trong giai đoạn lập dự án

