





DỰ ÁN: XÂY DỰNG KHU DÂN CƯ THÔN XUÂN LAN, XÃ HUƠNG MAI, HUYỆN VIỆT YÊN  
HỆ TỌA ĐỘ VN 2000, TẠI KHU ĐỒNG MỒ QUANG, CẦU CỎI, ĐỒNG TRÊN, THÔN XUÂN LAN, (THUỘC TỜ BẢN ĐỒ ĐỊA CHÍNH SỐ 31, XÃ HUƠNG MAI)

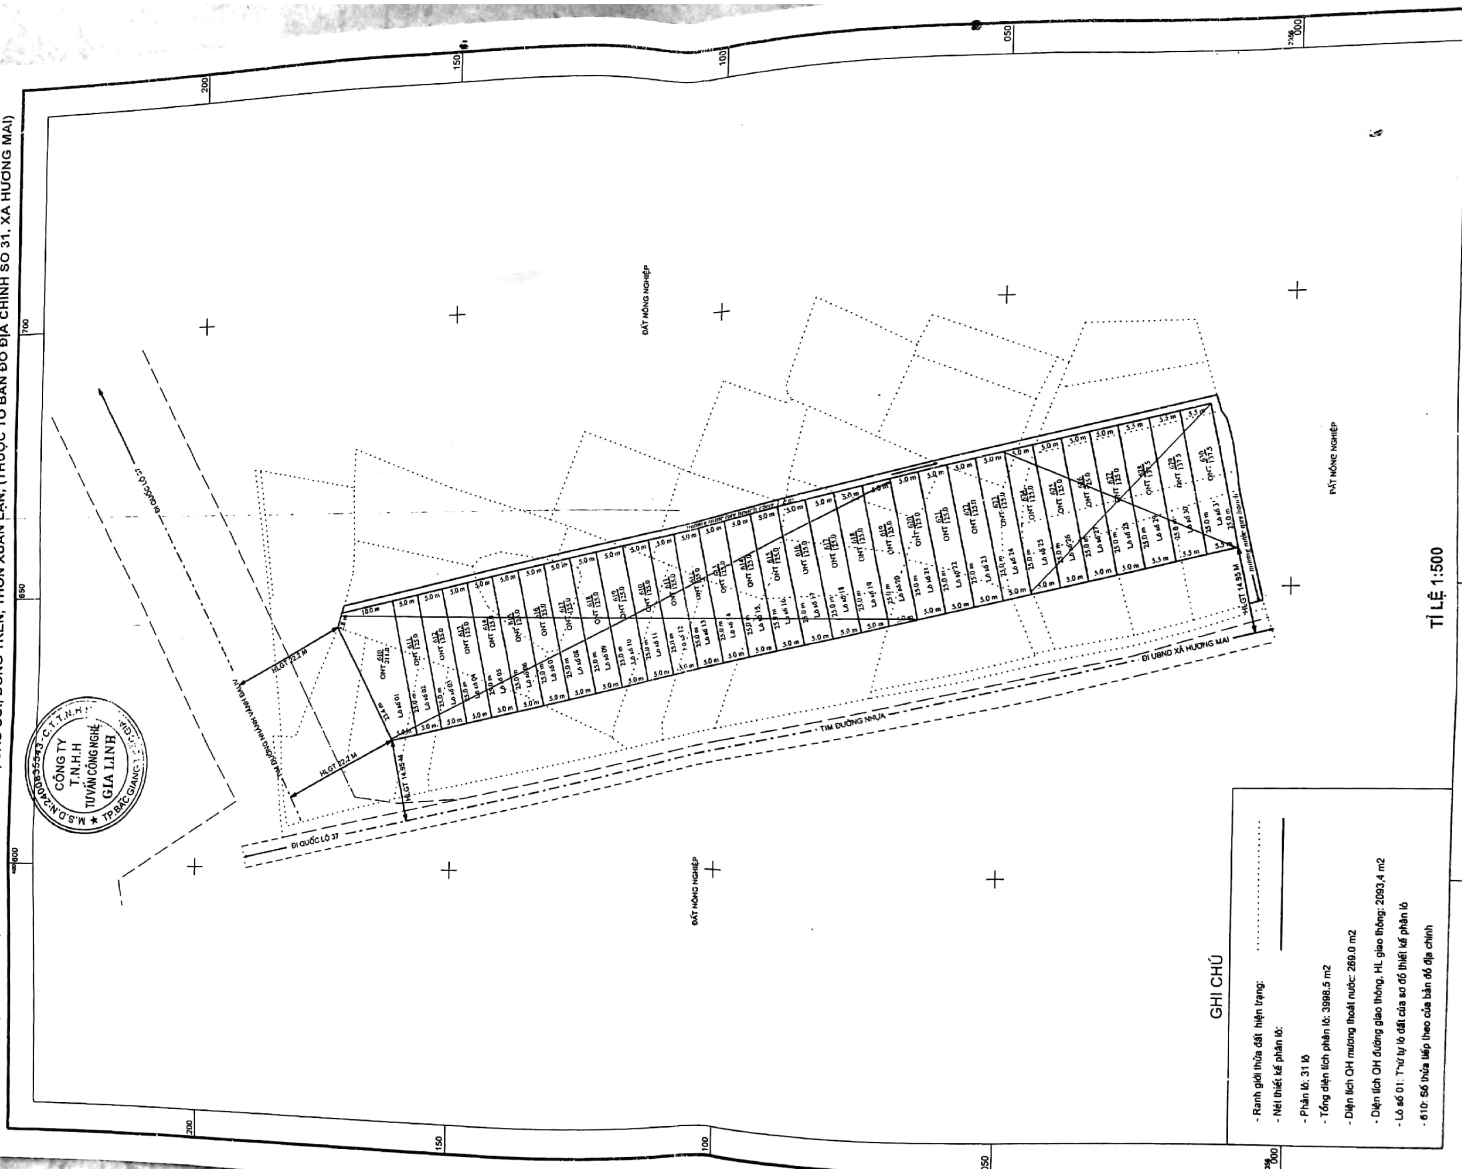

**GHI CHÚ**

- Ranh giới thửa đất hiện trạng: .....
- Nội thiết kế phân lô: .....
- Phần lô: 31 lô
- Tổng diện tích phần lô: 3988,5 m<sup>2</sup>
- Diện tích OH đường giao thông, HL, giao thông: 2093,4 m<sup>2</sup>
- Lô số 01: Thứ tự lô đất của sơ đồ thiết kế phân lô
- 6/10: Số thửa đất theo của bản đồ địa chính

TỈ LỆ 1:500


